




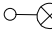





LEGENDA:

-  STÁVAJÍCÍ VDZ
-  NOVÉ VDZ
-  RUŠENÉ SDZ
-  STÁVAJÍCÍ SDZ
-  NOVÉ SDZ
-  SLOUP VEŘEJNÉHO OSVĚTLENÍ
-  STÁVAJÍCÍ SLOUPEK SDZ
-  UMÍSTĚNÍ NOVÉHO SDZ NA SLOUP VEŘEJNÉHO OSVĚTLENÍ
-  NOVÝ SLOUPEK SDZ

SDZ IZ8a a IZ8b budou osazené ve zmenšené velikosti.
Zahrazovací sloupky jsou umístěny ve vzdálenosti 2m.


Detail 1

Detail 2

Detail 5

Detail 4

Detail 3

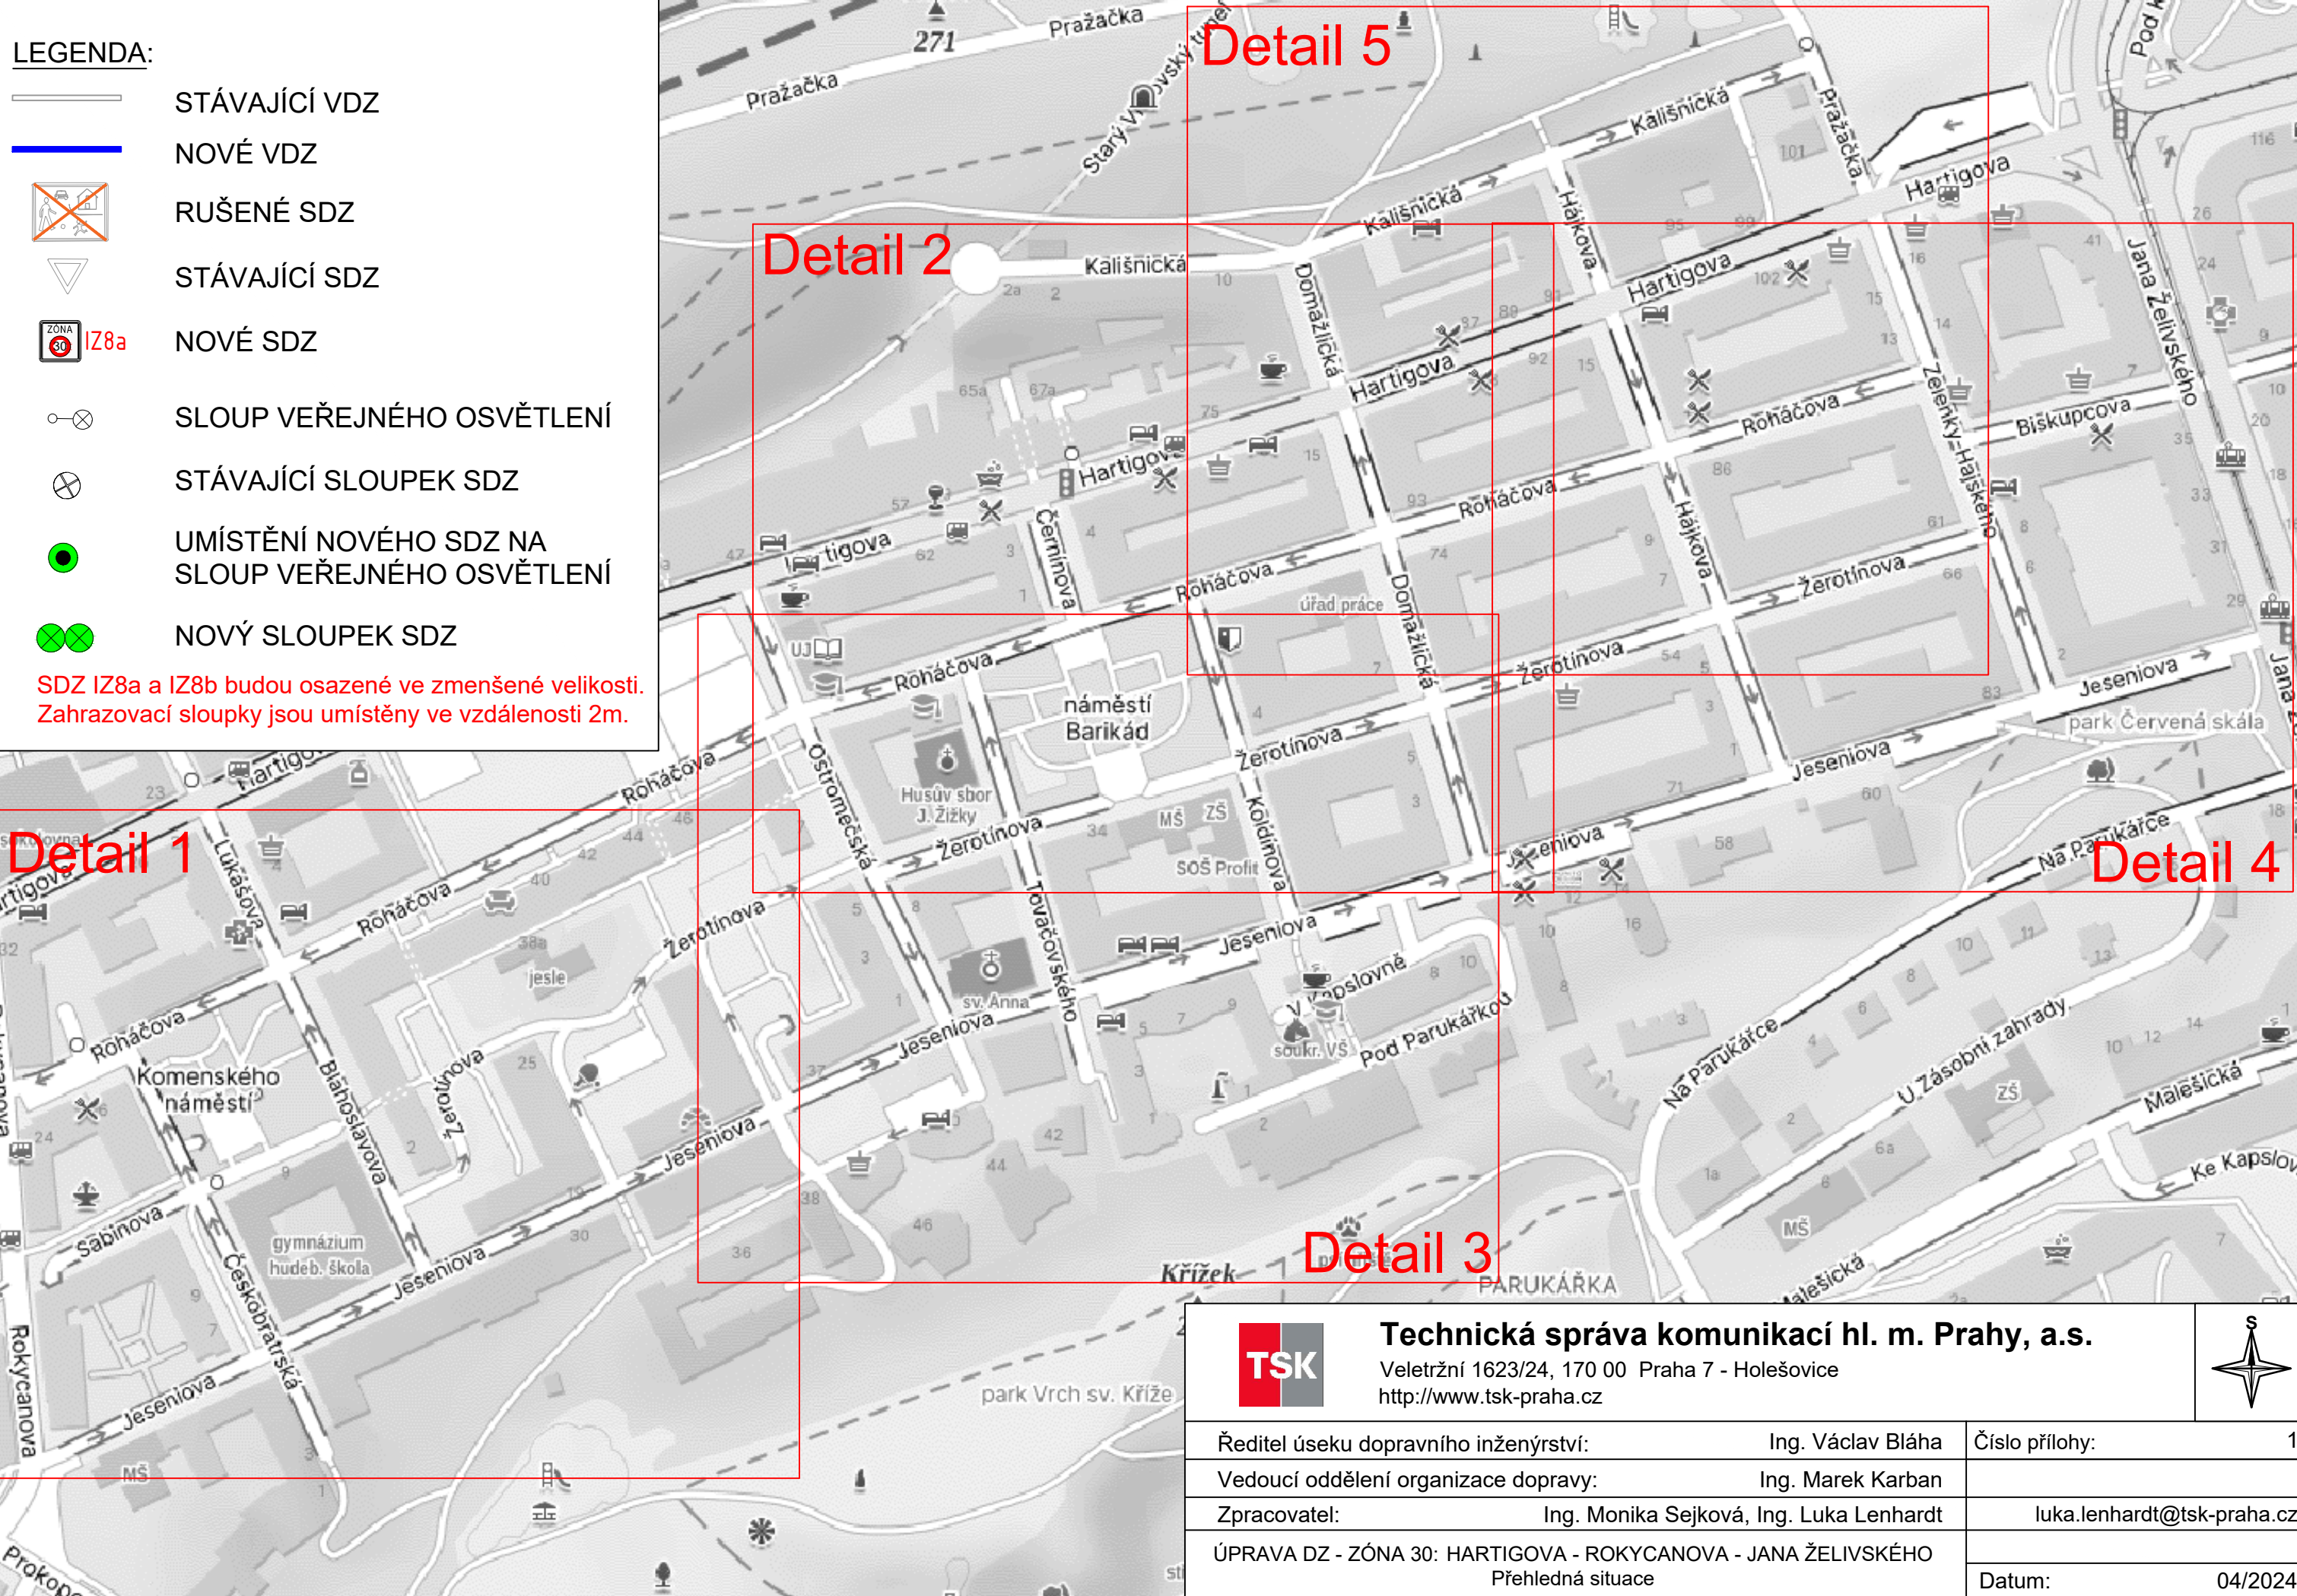


Technická správa komunikací hl. m. Prahy, a.s.

Veletržní 1623/24, 170 00 Praha 7 - Holešovice
<http://www.tsk-praha.cz>



Ředitel úseku dopravního inženýrství:	Ing. Václav Bláha	Číslo přílohy:	1
Vedoucí oddělení organizace dopravy:	Ing. Marek Karban		
Zpracovatel:	Ing. Monika Sejková, Ing. Luka Lenhardt		luka.lenhardt@tsk-praha.cz
ÚPRAVA DZ - ZÓNA 30: HARTIGOVA - ROKYCANOVA - JANA ŽELIVSKÉHO Přehledná situace		Datum:	04/2024

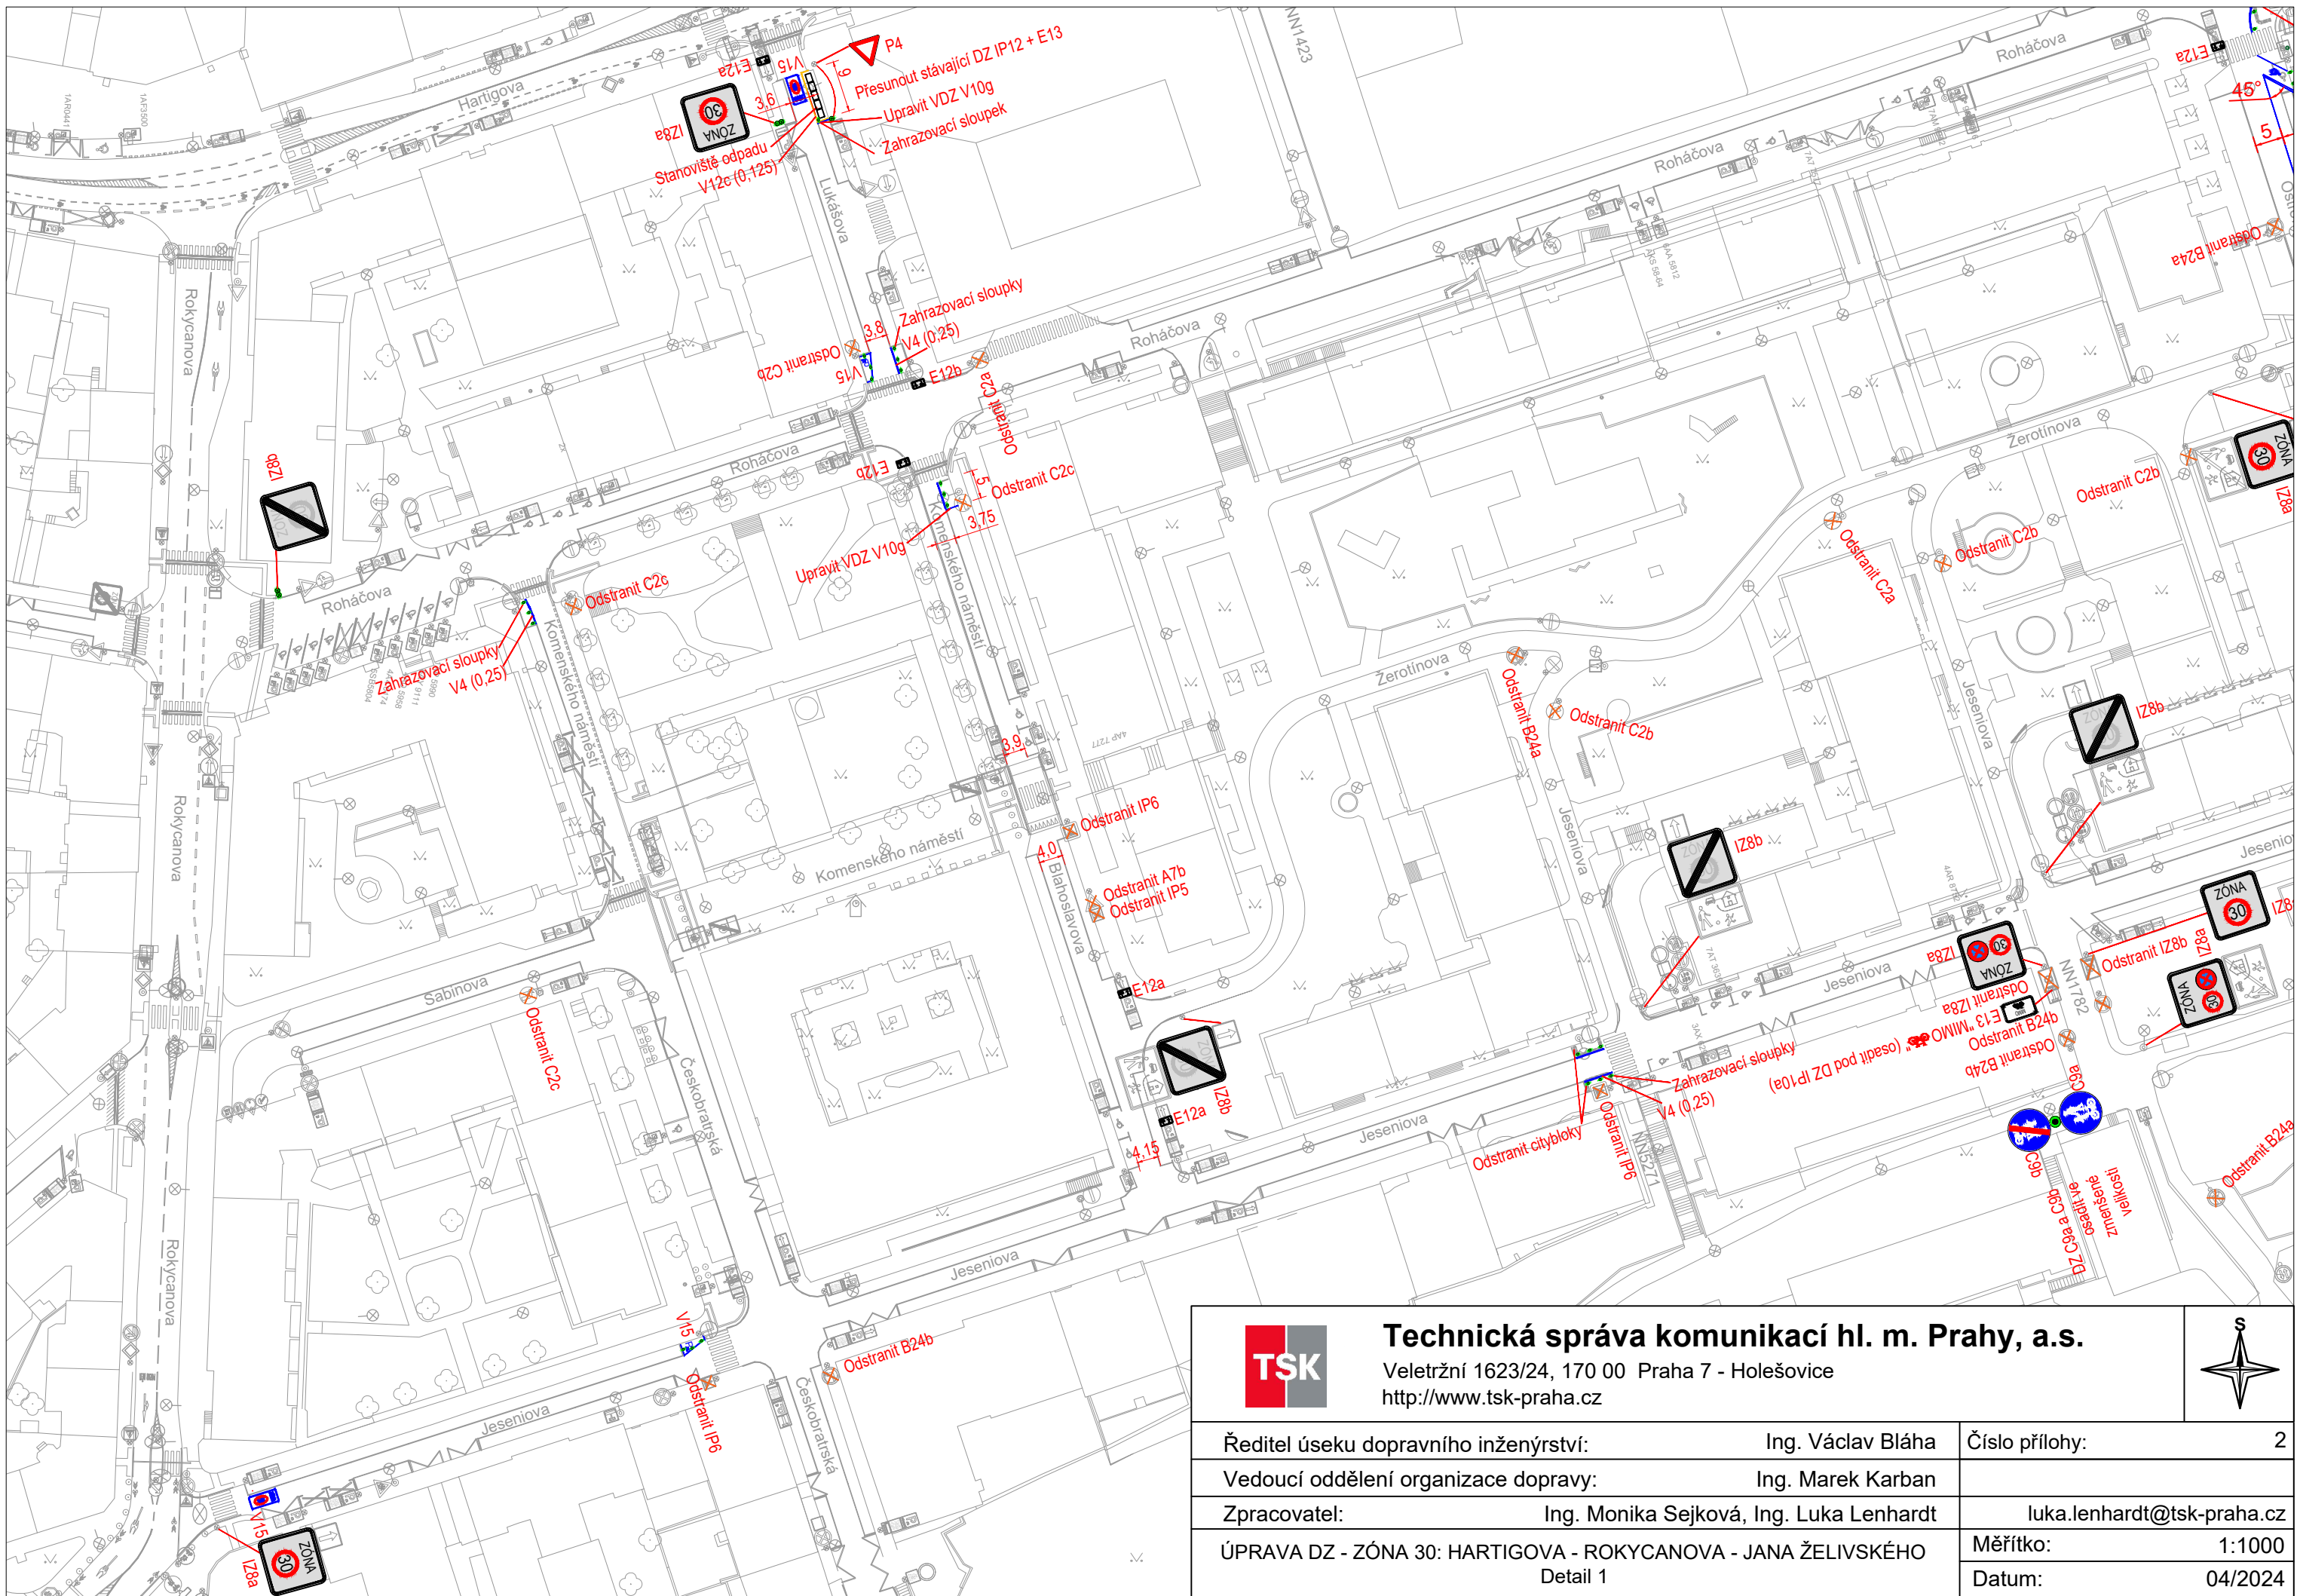


Technická správa komunikací hl. m. Prahy, a.s.

Veletřní 1623/24, 170 00 Praha 7 - Holešovice
<http://www.tsk-praha.cz>



Ředitel úseku dopravního inženýrství:	Ing. Václav Bláha	Číslo přílohy:	2
Vedoucí oddělení organizace dopravy:	Ing. Marek Karban		
Zpracovatel:	Ing. Monika Sejková, Ing. Luka Lenhardt		luka.lenhardt@tsk-praha.cz
ÚPRAVA DZ - ZÓNA 30: HARTIGOVA - ROKYCANOVA - JANA ŽELIVSKÉHO Detail 1		Měřítko:	1:1000
		Datum:	04/2024

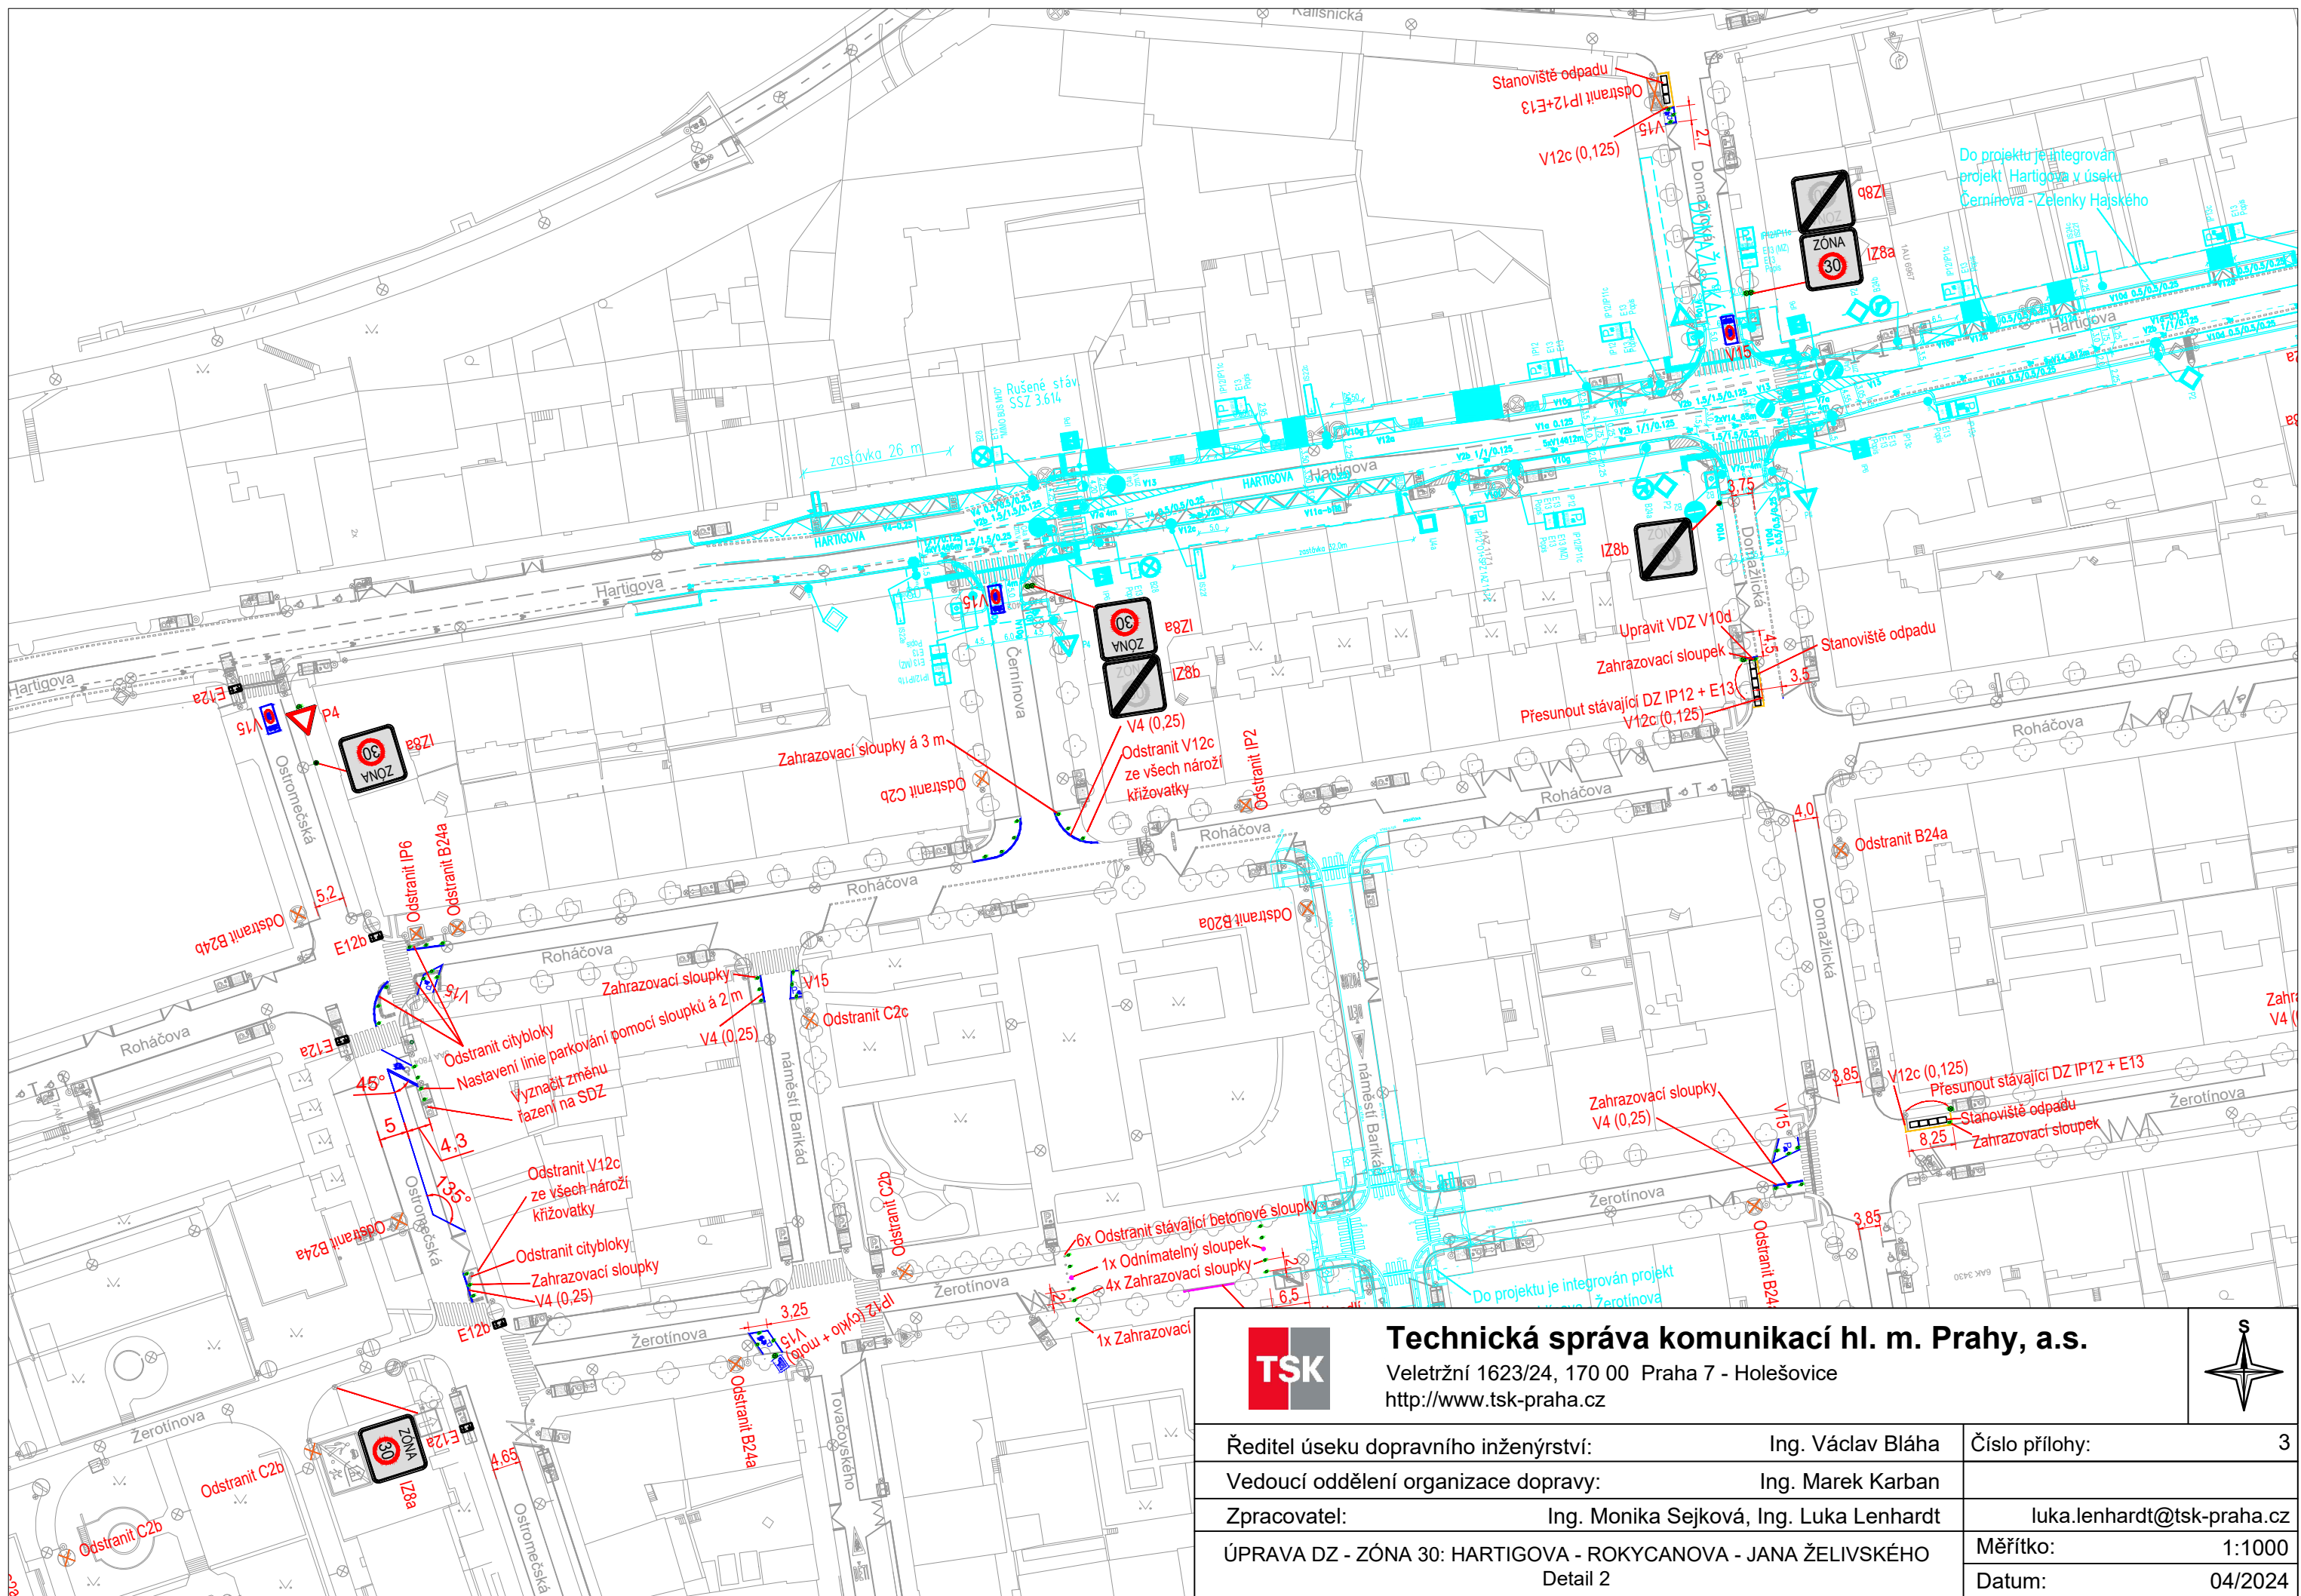


Technická správa komunikací hl. m. Prahy, a.s.

Veletřní 1623/24, 170 00 Praha 7 - Holešovice
<http://www.tsk-praha.cz>



Ředitel úseku dopravního inženýrství:	Ing. Václav Bláha	Číslo přílohy:	3
Vedoucí oddělení organizace dopravy:	Ing. Marek Karban		
Zpracovatel:	Ing. Monika Sejková, Ing. Luka Lenhardt		luka.lenhardt@tsk-praha.cz
ÚPRAVA DZ - ZÓNA 30: HARTIGOVA - ROKYCANOVA - JANA ŽELIVSKÉHO Detail 2		Měřítko:	1:1000
		Datum:	04/2024

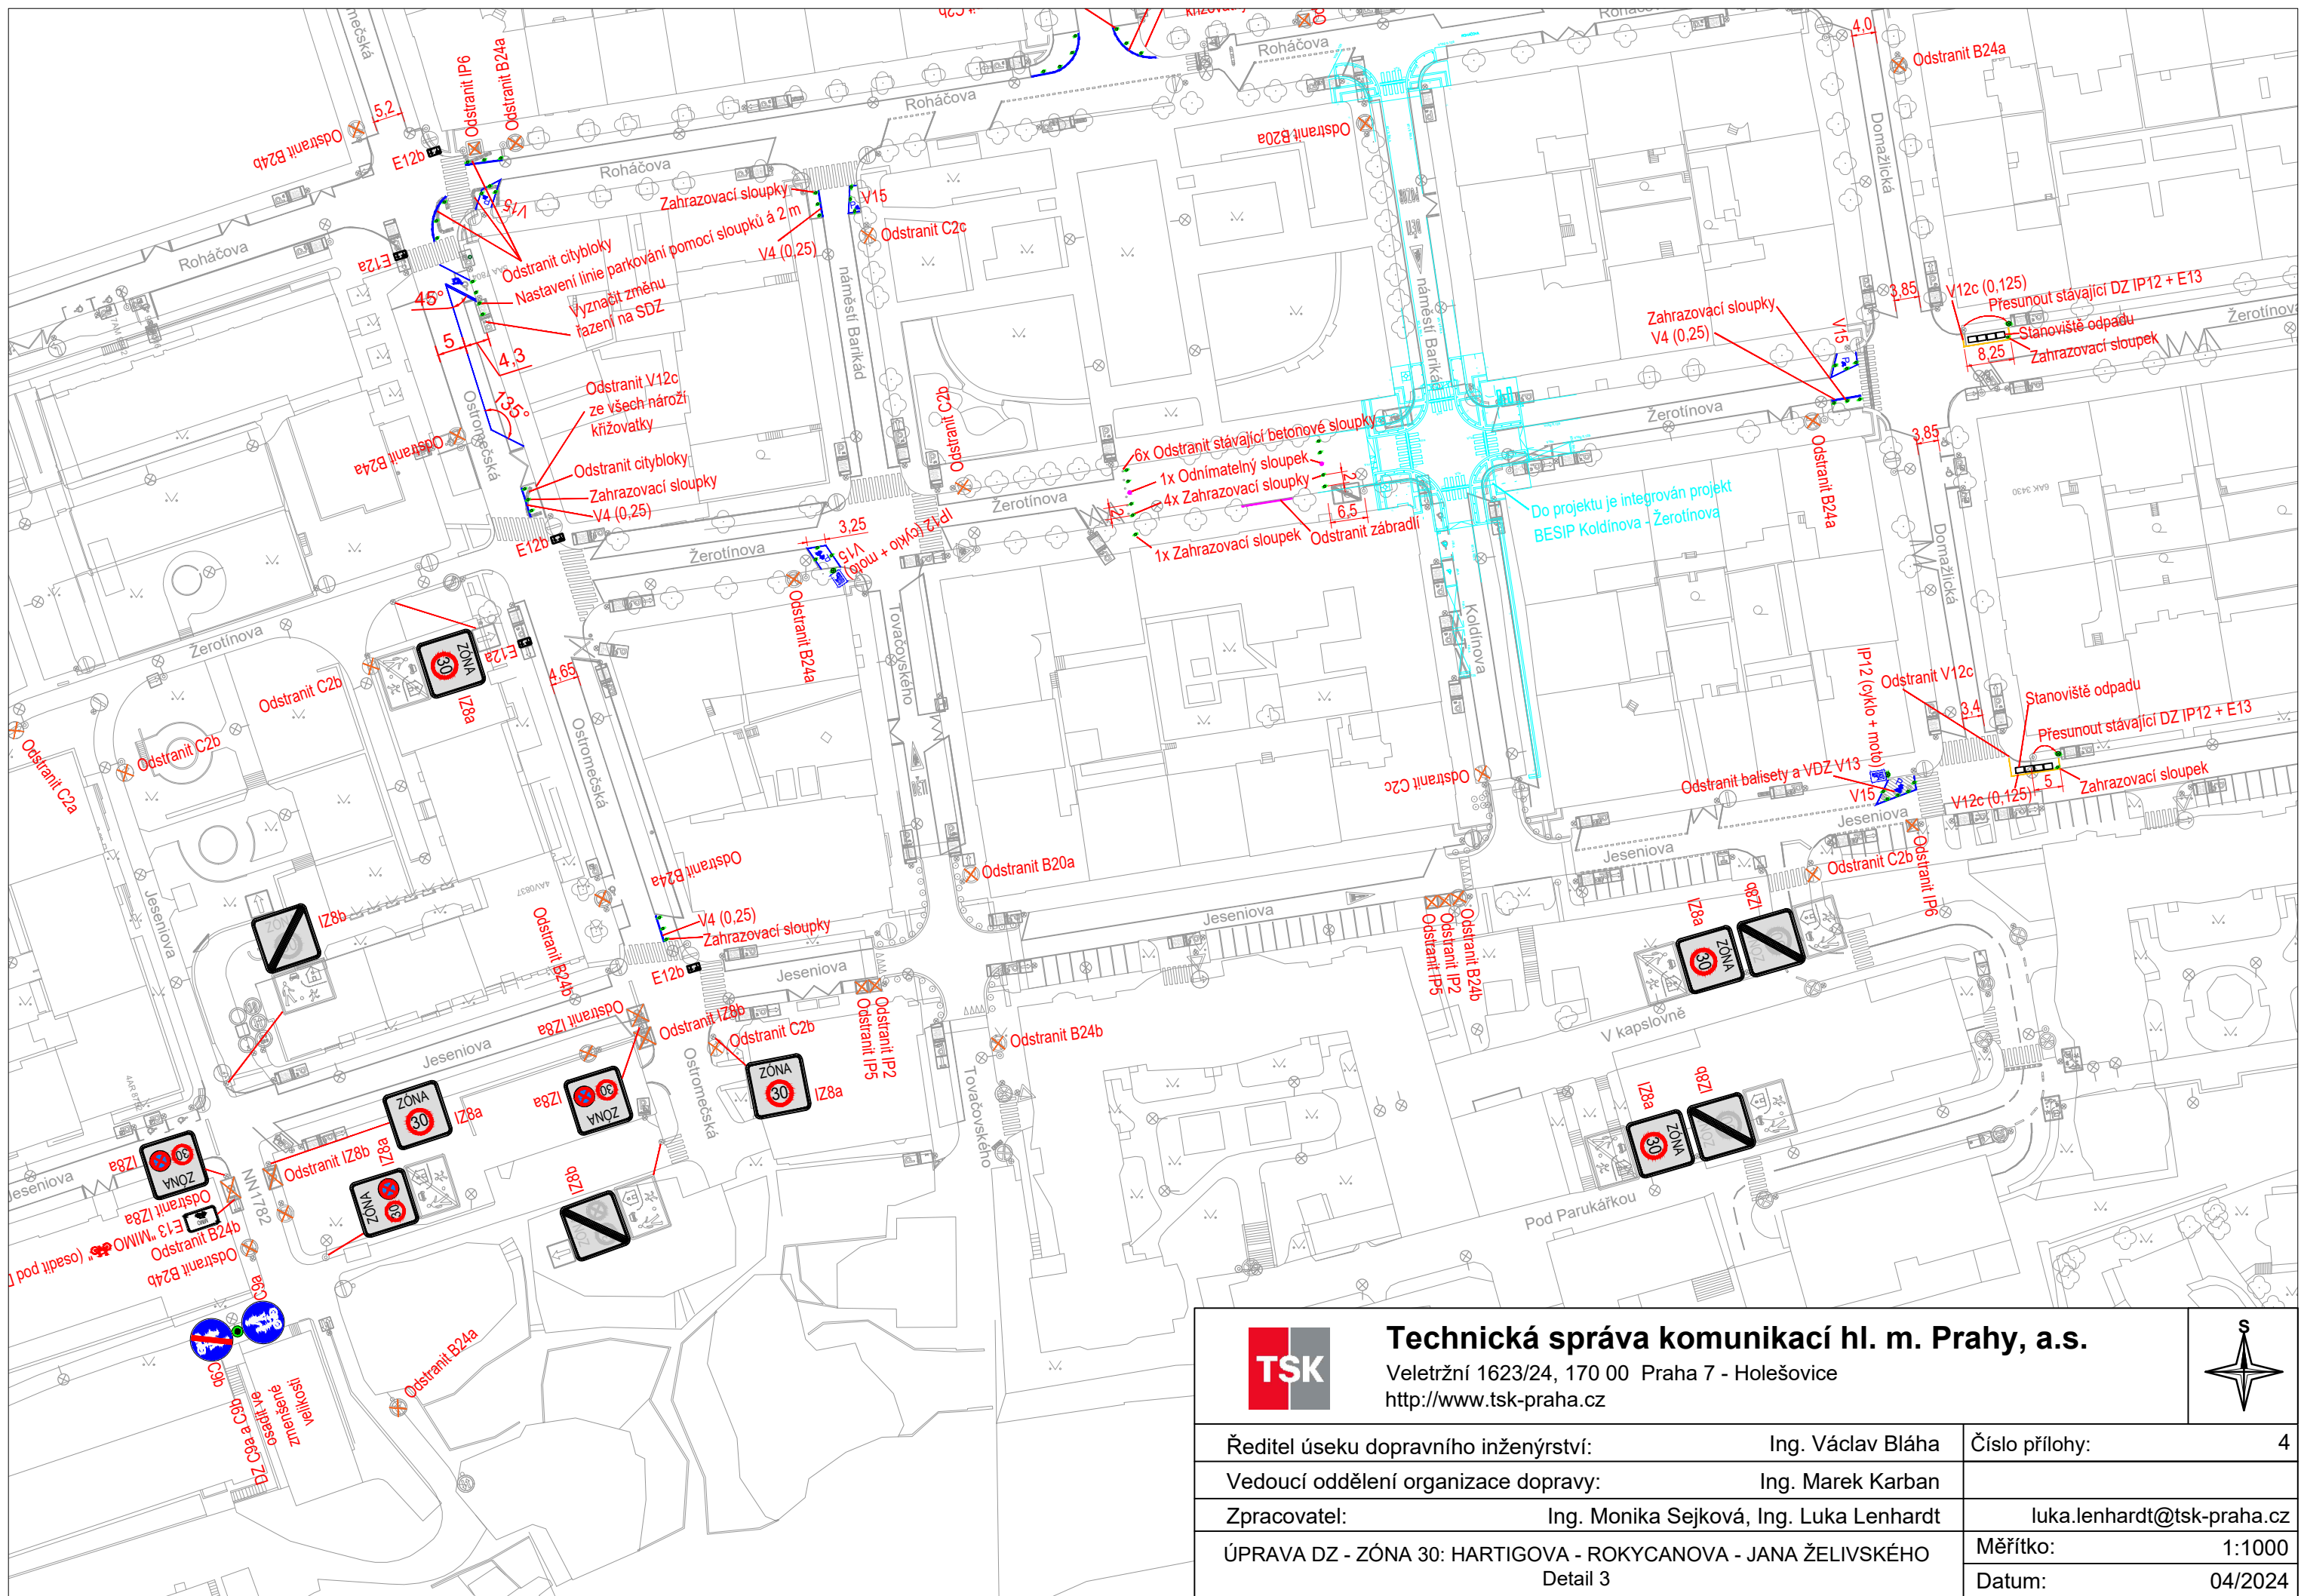


Technická správa komunikací hl. m. Prahy, a.s.

Veletřní 1623/24, 170 00 Praha 7 - Holešovice
<http://www.tsk-praha.cz>



Ředitel úseku dopravního inženýrství:	Ing. Václav Bláha	Číslo přílohy:	4
Vedoucí oddělení organizace dopravy:	Ing. Marek Karban		
Zpracovatel:	Ing. Monika Sejková, Ing. Luka Lenhardt		luka.lenhardt@tsk-praha.cz
ÚPRAVA DZ - ZÓNA 30: HARTIGOVA - ROKYCANOVA - JANA ŽELIVSKÉHO Detail 3		Měřítko:	1:1000
		Datum:	04/2024

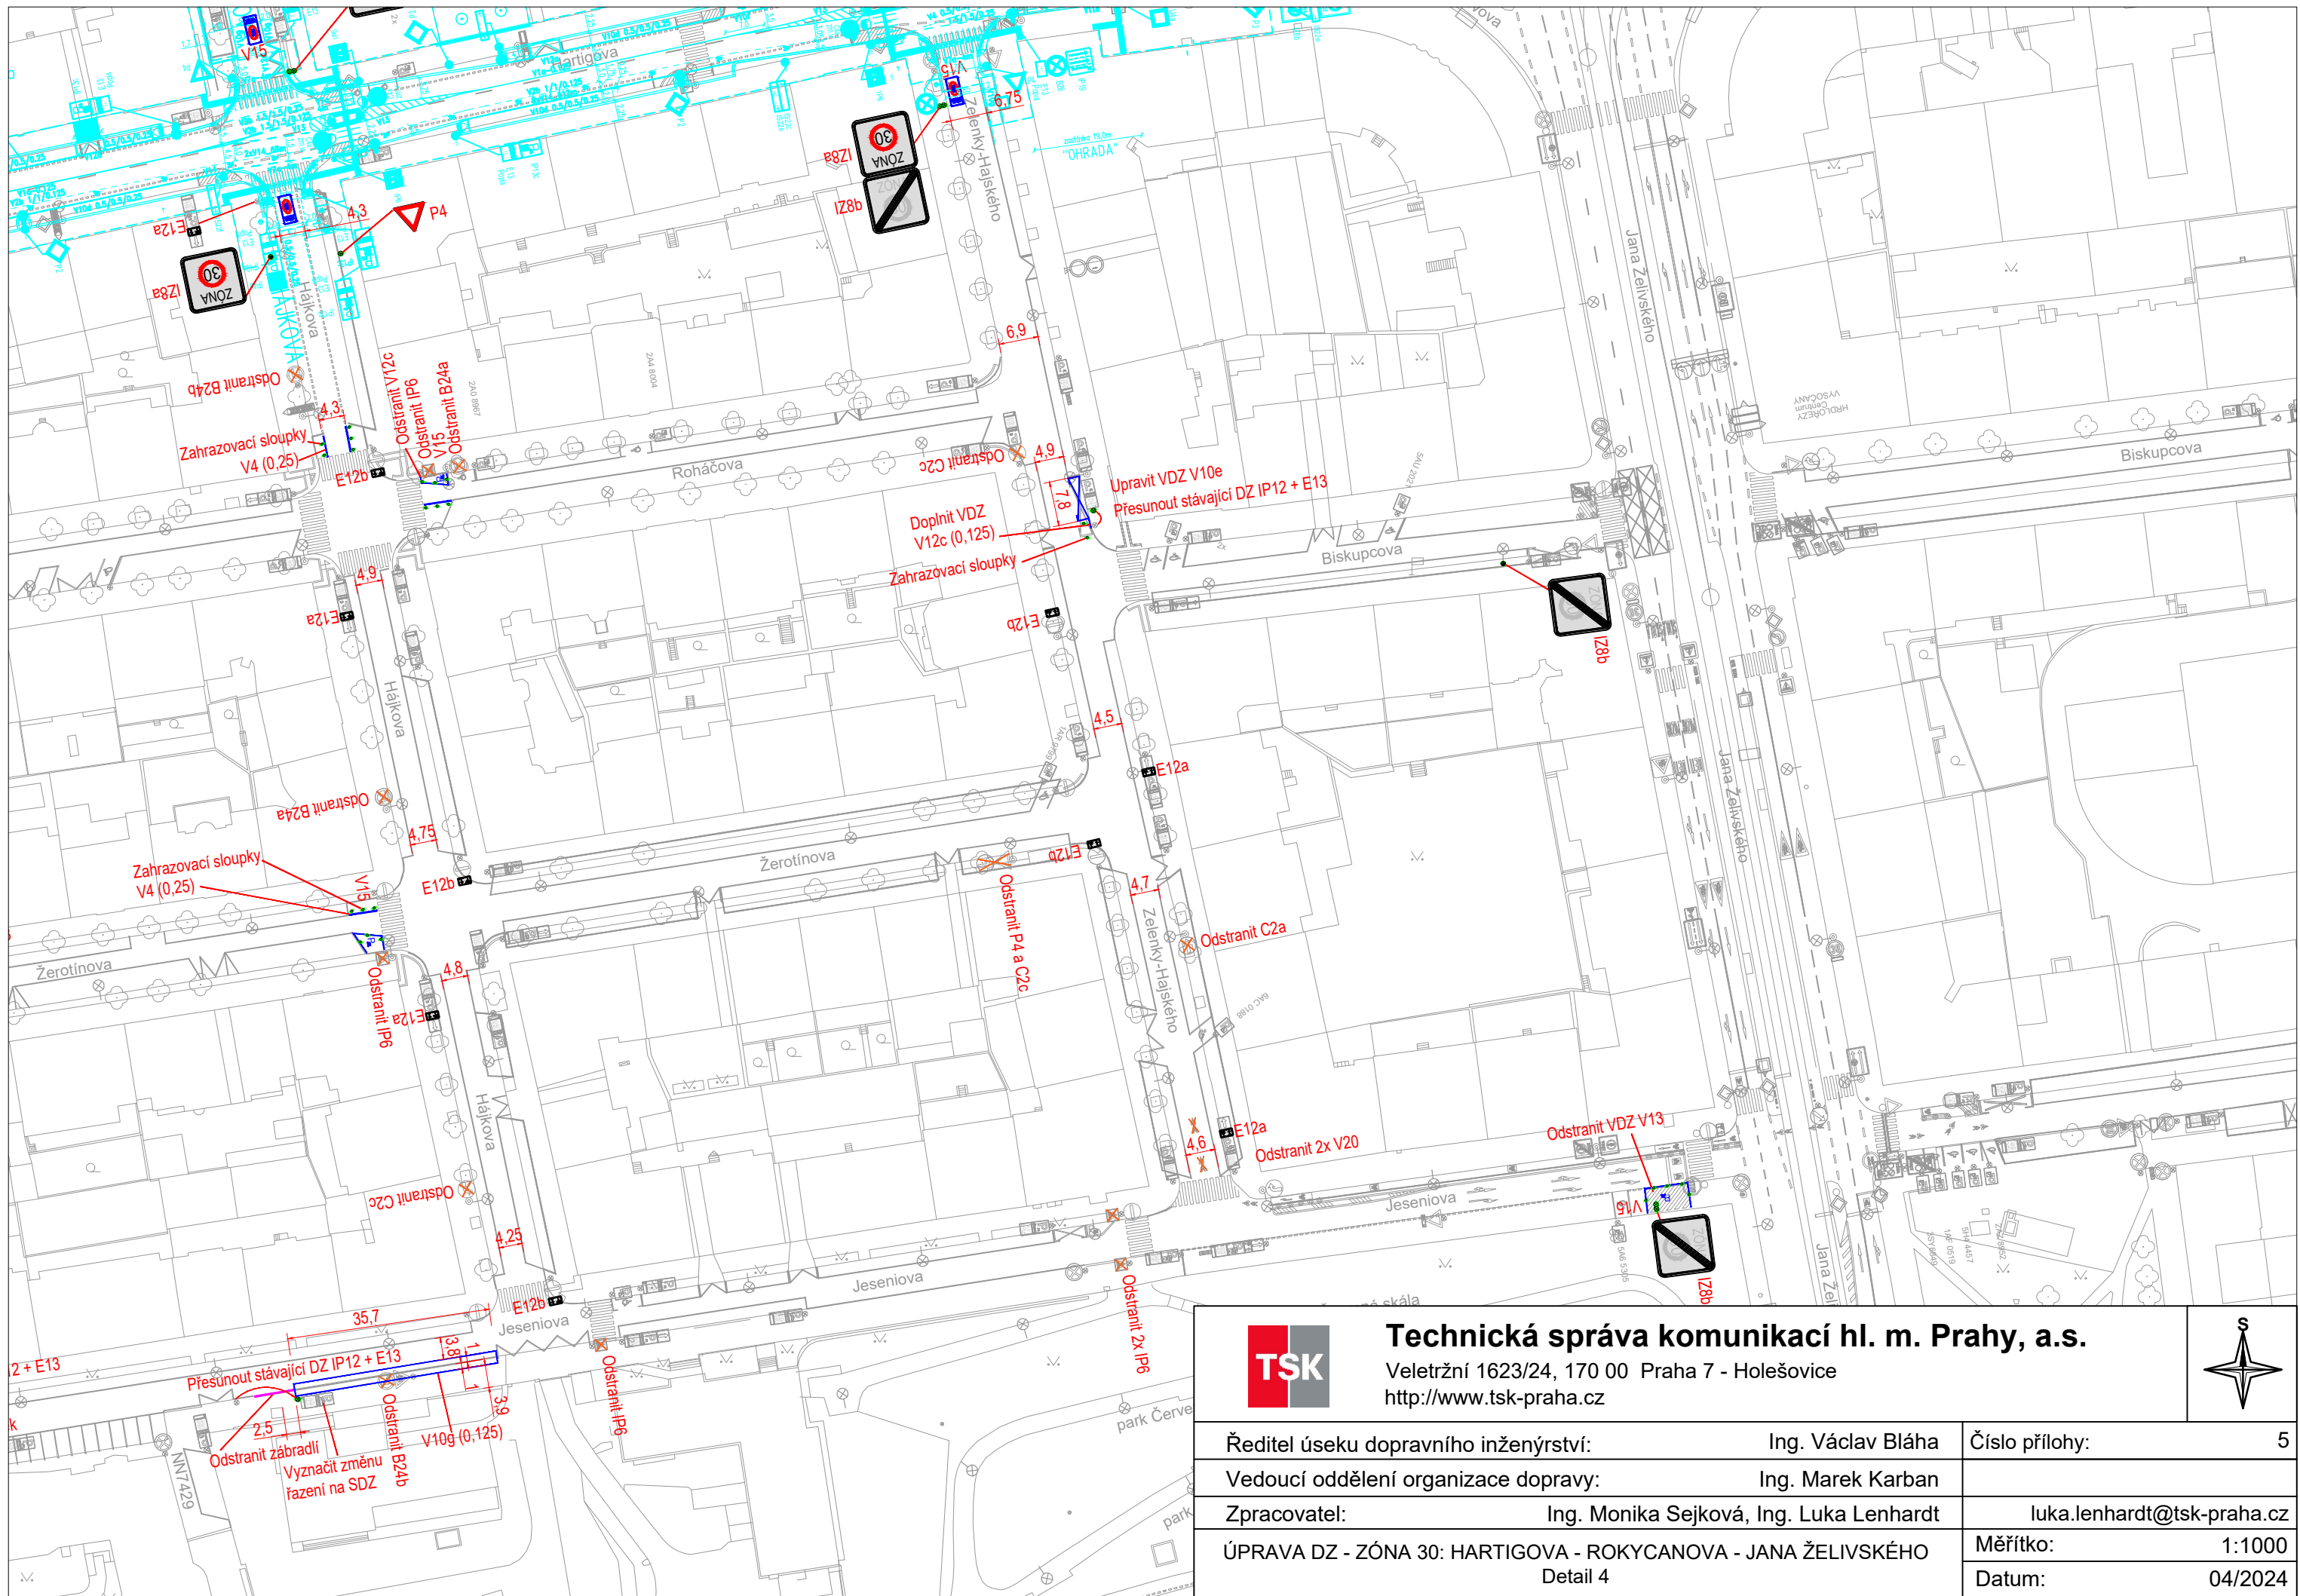




Technická správa komunikací hl. m. Prahy, a.s.

Veletřní 1623/24, 170 00 Praha 7 - Holešovice
<http://www.tsk-praha.cz>

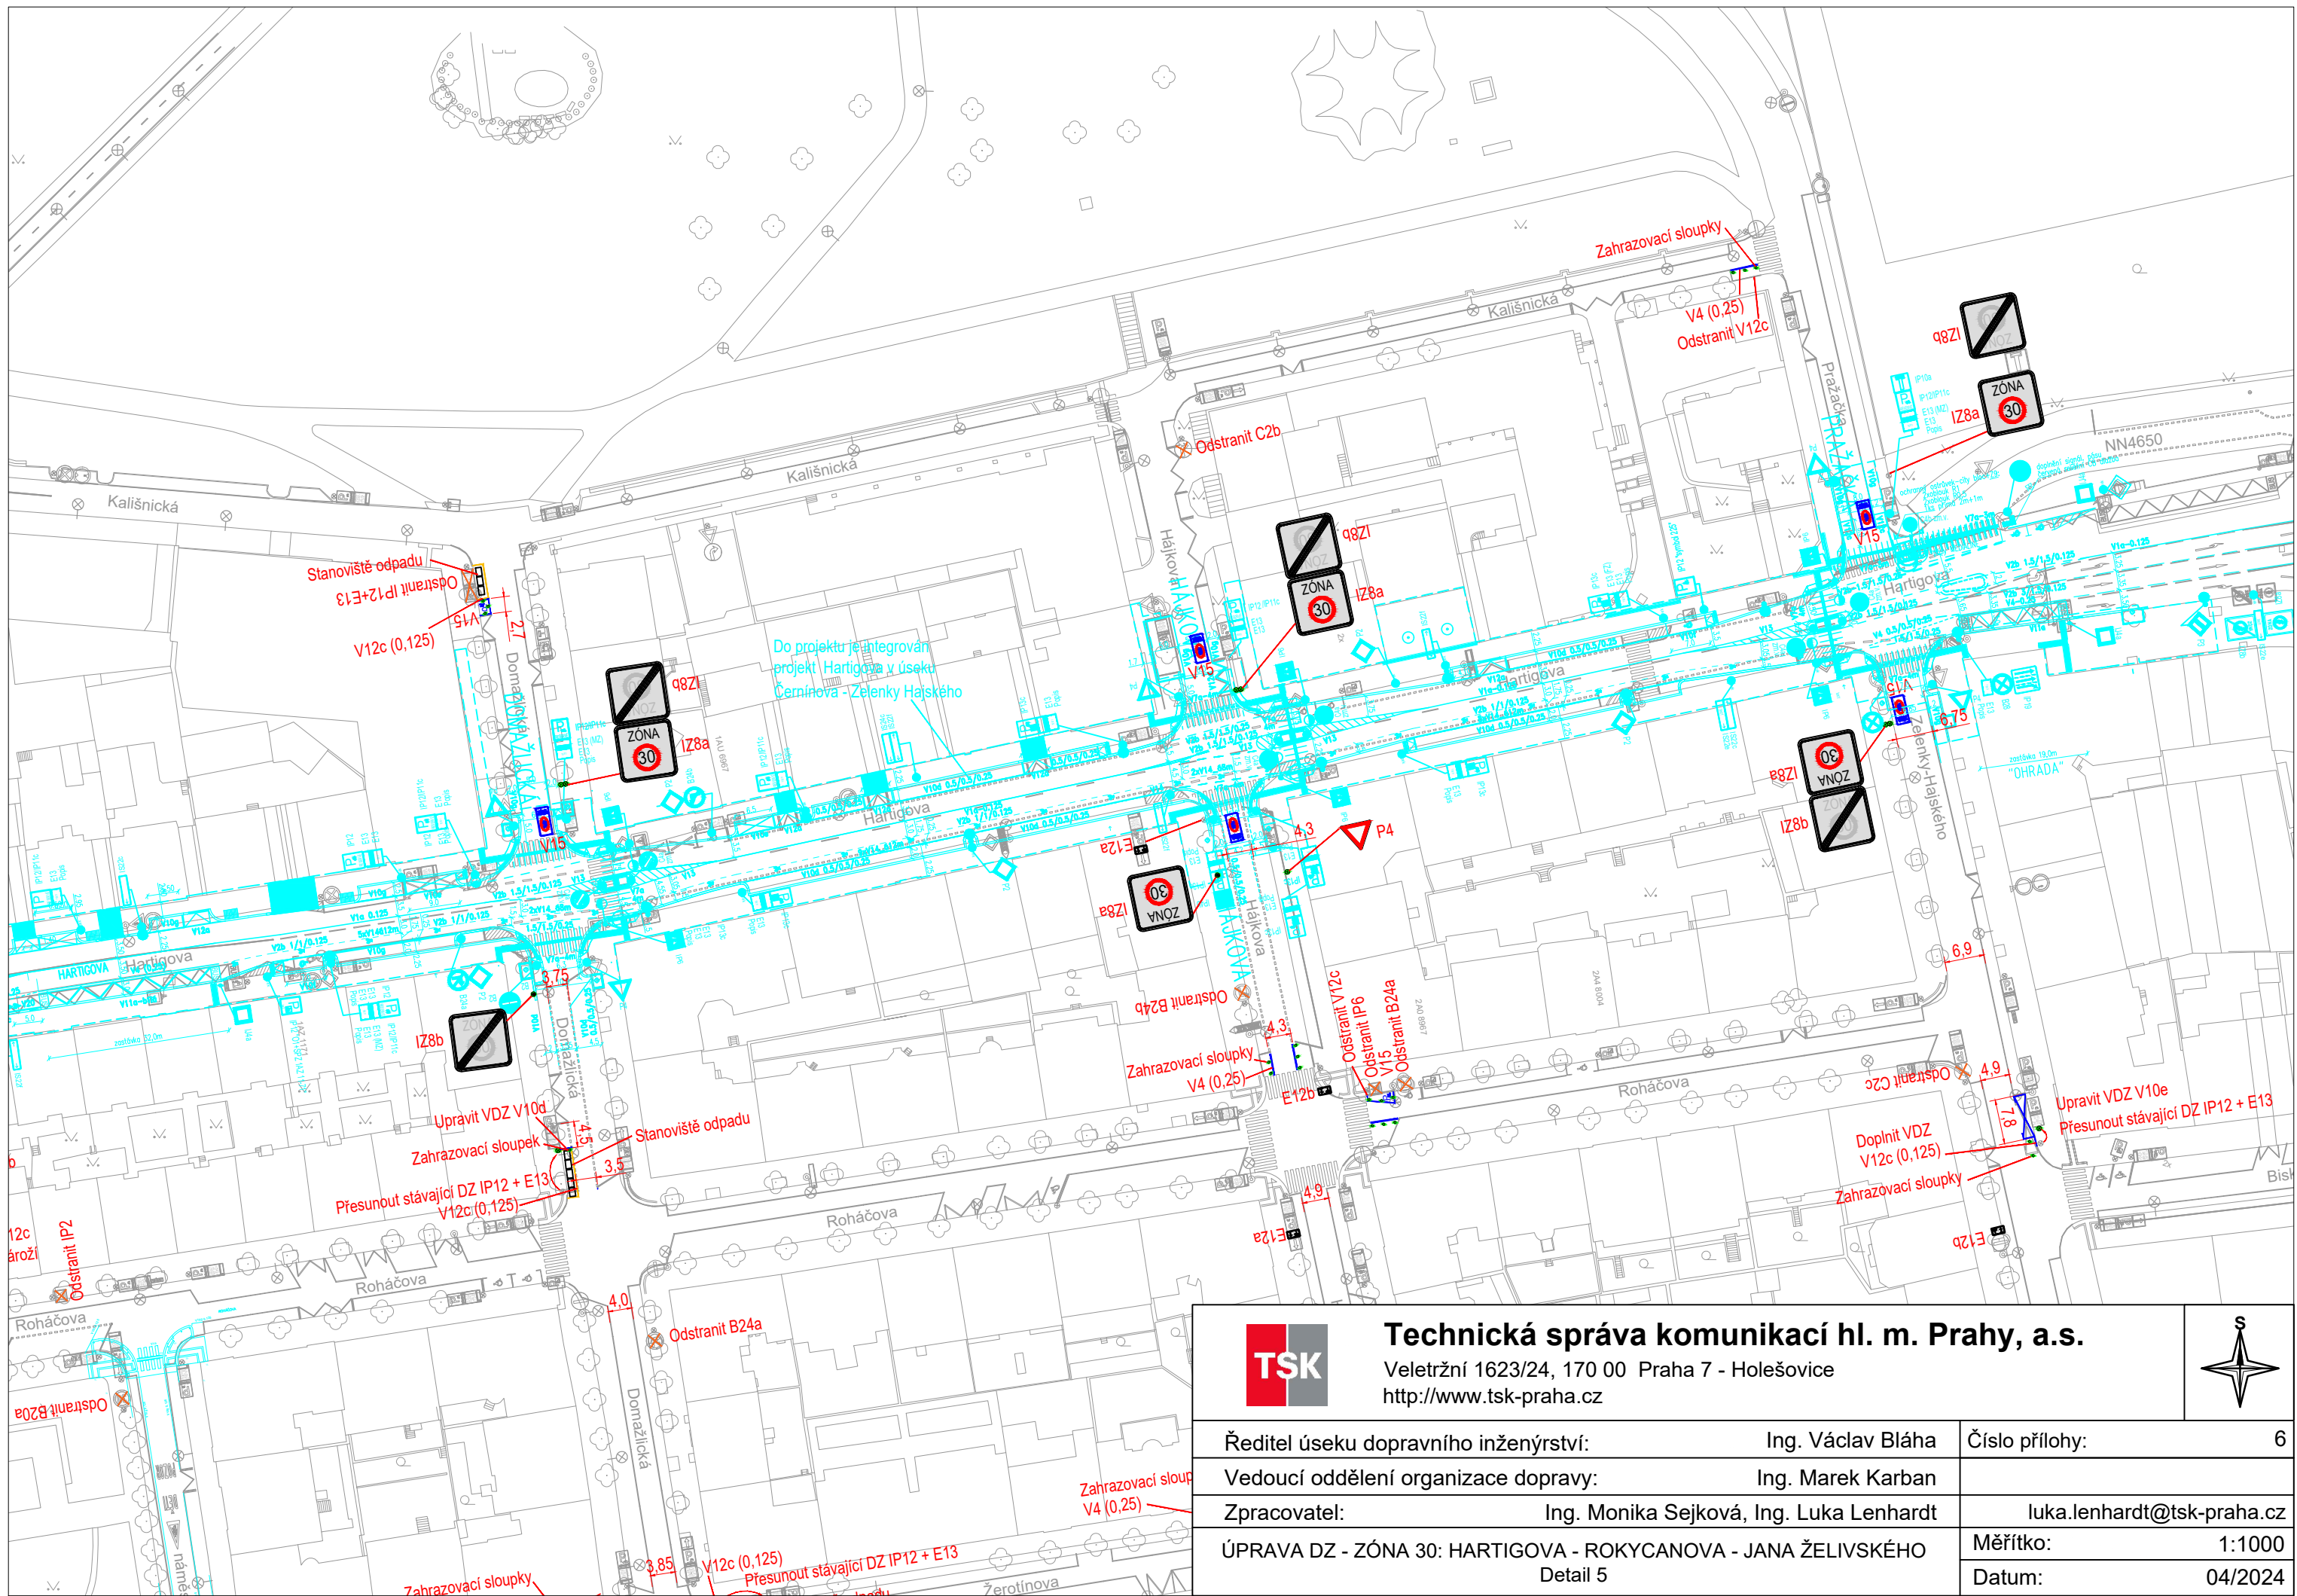

Ředitel úseku dopravního inženýrství:	Ing. Václav Bláha	Číslo přílohy:	5
Vedoucí oddělení organizace dopravy:	Ing. Marek Karban		
Zpracovatel:	Ing. Monika Sejková, Ing. Luka Lenhardt		luka.lenhardt@tsk-praha.cz
ÚPRAVA DZ - ZÓNA 30: HARTIGOVA - ROKYCANOVA - JANA ŽELIVSKÉHO Detail 4		Měřítko:	1:1000
		Datum:	04/2024



 Technická správa komunikací hl. m. Prahy, a.s. Veletřní 1623/24, 170 00 Praha 7 - Holešovice http://www.tsk-praha.cz		
	Ředitel úseku dopravního inženýrství: Ing. Václav Bláha Vedoucí oddělení organizace dopravy: Ing. Marek Karban Zpracovatel: Ing. Monika Sejková, Ing. Luka Lenhardt	Číslo přílohy: 6 luka.lenhardt@tsk-praha.cz
ÚPRAVA DZ - ZÓNA 30: HARTIGOVA - ROKYCANOVA - JANA ŽELIVSKÉHO Detail 5		Měřítko: 1:1000 Datum: 04/2024