














**LEGENDA:**

-  STÁVAJÍCÍ VDZ
-  RUŠENÉ VDZ
-  NOVÉ VDZ
-  RUŠENÉ SDZ
-  STÁVAJÍCÍ SDZ
-  IZ 8a NOVÉ SDZ
-  SLOUP VEŘEJNÉHO OSVĚTLENÍ
-  STÁVAJÍCÍ SLOUPEK SDZ
-  UMIŠTĚNÍ NOVÉHO SDZ NA SLOUPU VEŘEJNÉHO OSVĚTLENÍ
-  NOVÝ SLOUPEK SDZ
-  CITYBLOK

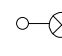**POZNÁMKA:**


SDZ IZ8a, IZ8b, IZ5a a IZ5b budou osazené ve zmenšené velikosti

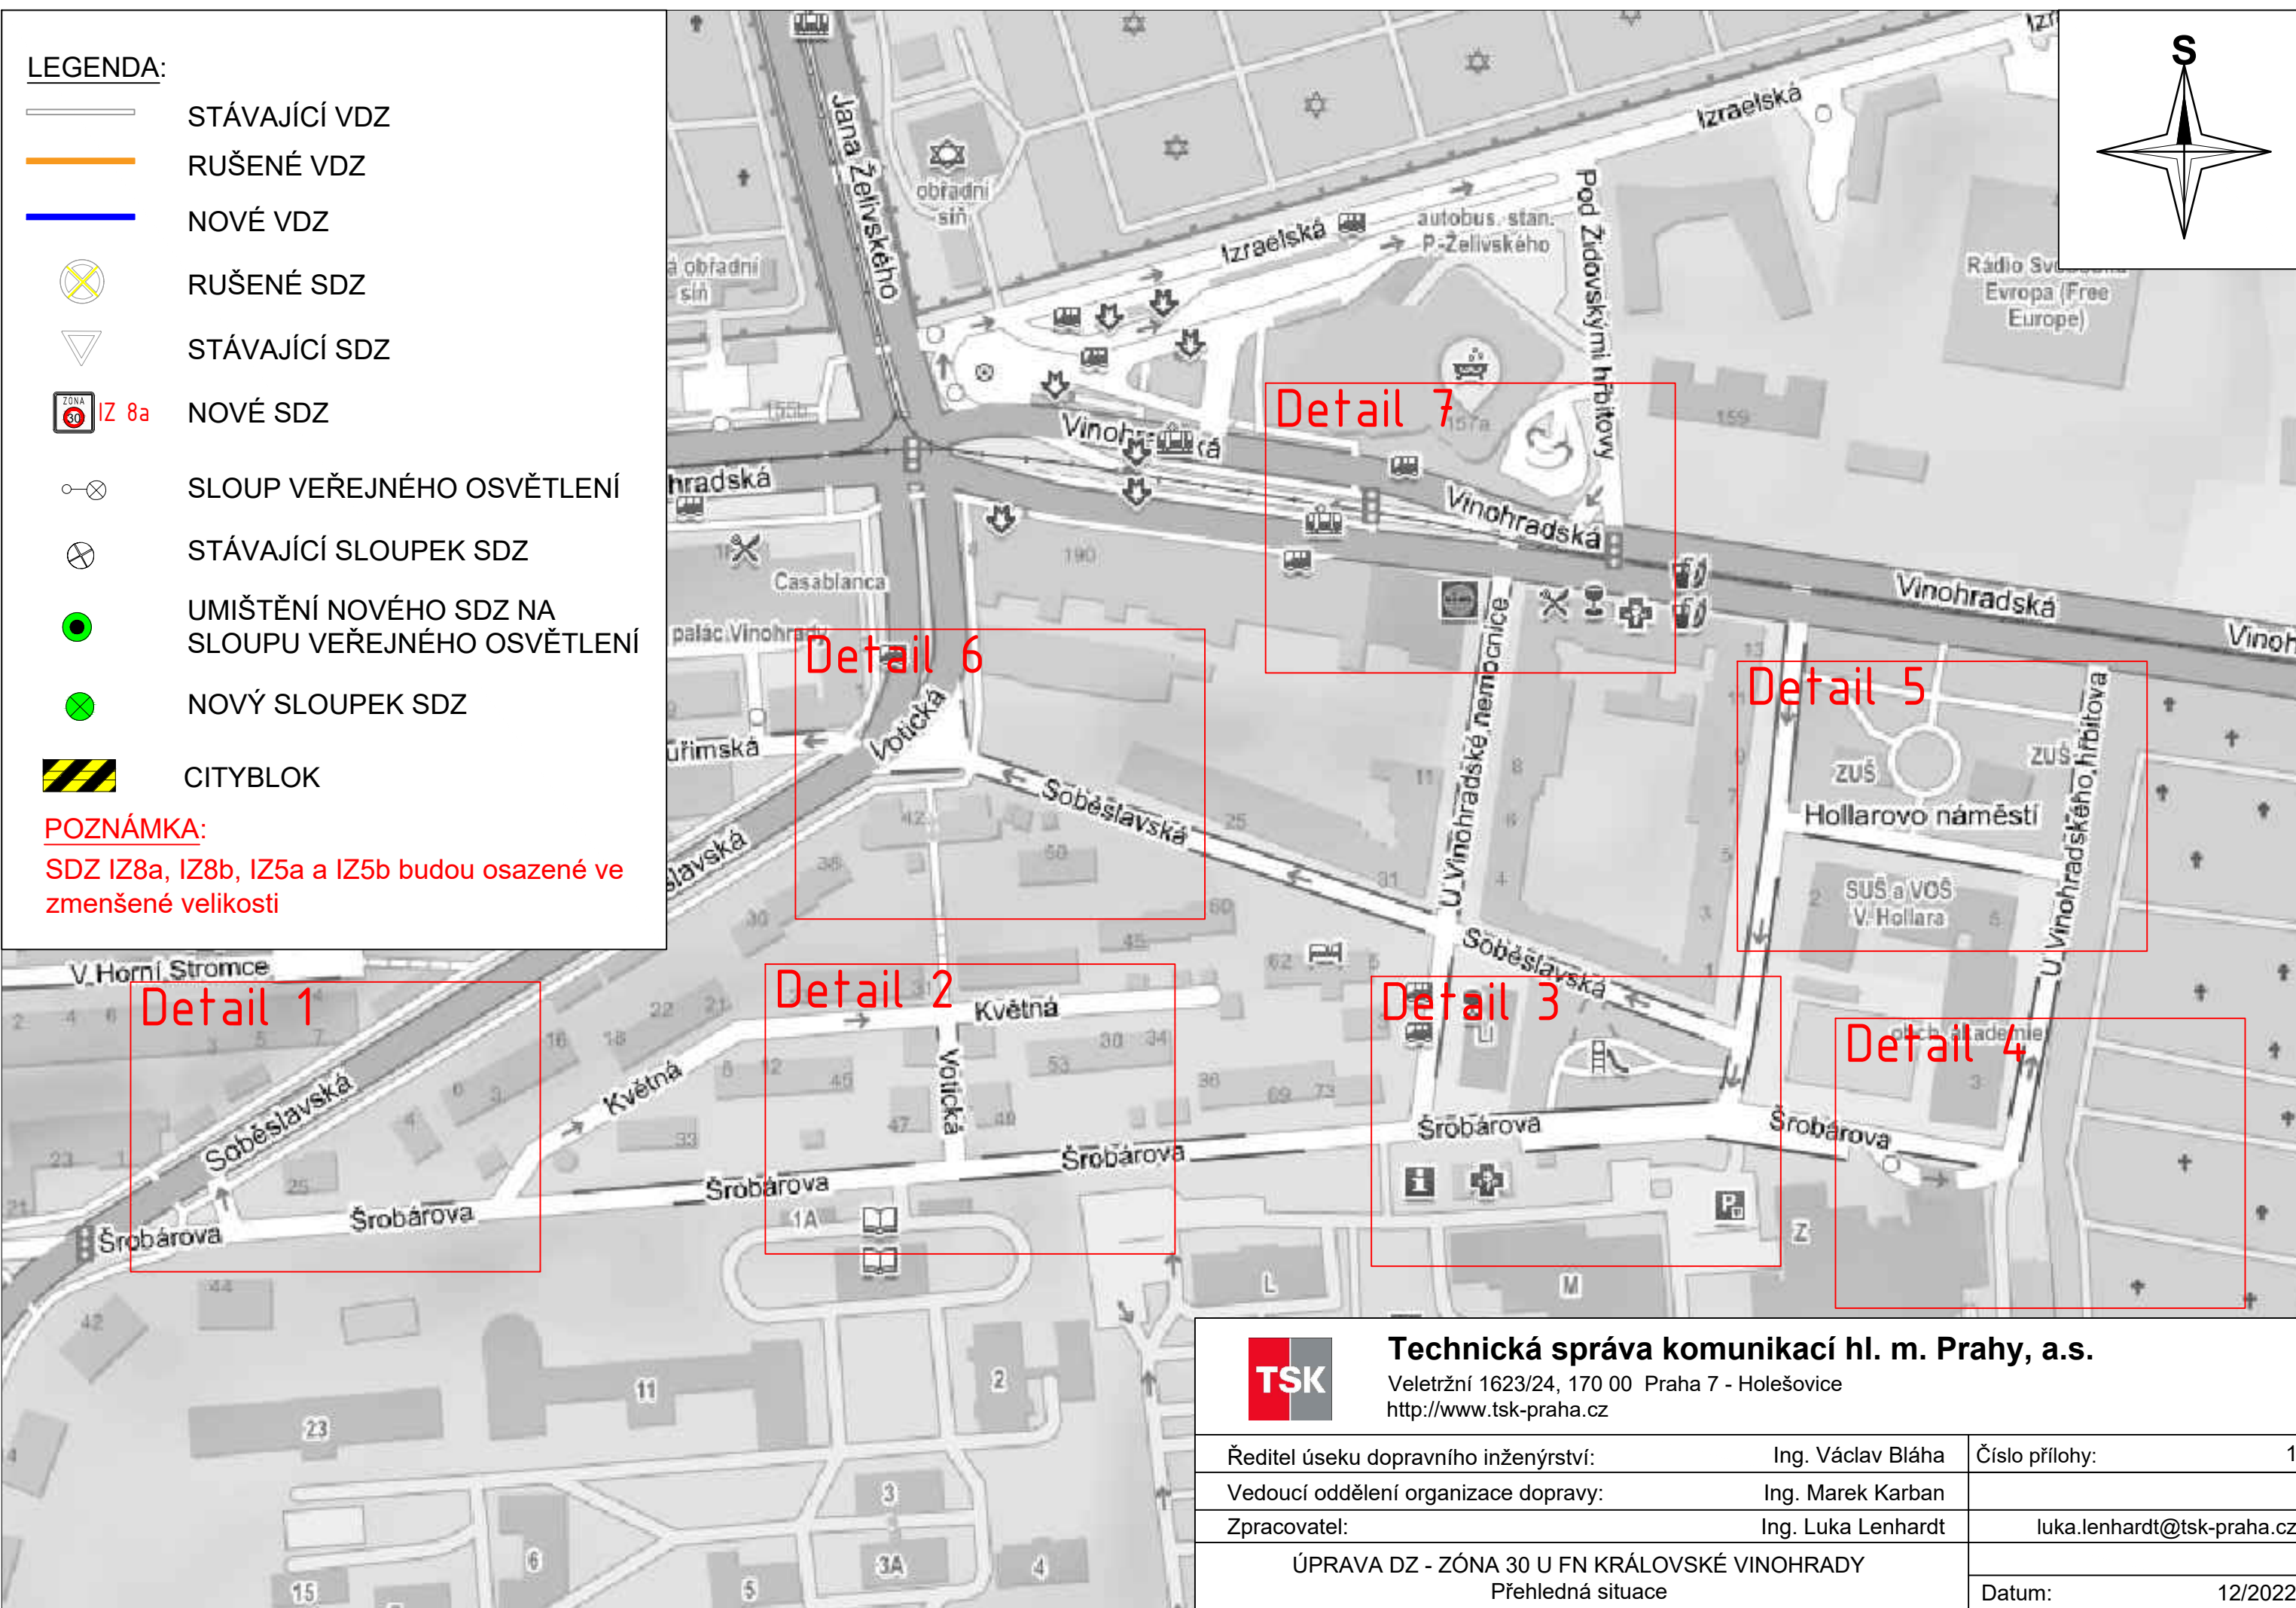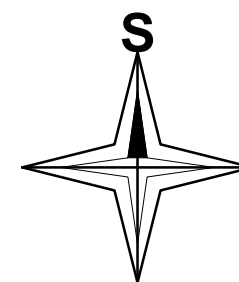

**Technická správa komunikací hl. m. Prahy, a.s.**

Veletržní 1623/24, 170 00 Praha 7 - Holešovice  
<http://www.tsk-praha.cz>

Ředitel úseku dopravního inženýrství:	Ing. Václav Bláha	Číslo přílohy:	1
Vedoucí oddělení organizace dopravy:	Ing. Marek Karban		
Zpracovatel:	Ing. Luka Lenhardt		<a href="mailto:luka.lenhardt@tsk-praha.cz">luka.lenhardt@tsk-praha.cz</a>
ÚPRAVA DZ - ZÓNA 30 U FN KRÁLOVSKÉ VINOHRADY Přehledná situace		Datum:	12/2022

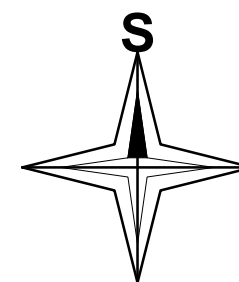


SOBĚSLAVSKÁ

ŠROBÁROVA

Zpomalovací polštář

Odstranit DZ B28

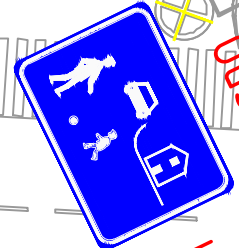

Odstranit DZ B28

Z 5a

Odstranit DZ B32





**Technická správa komunikací hl. m. Prahy, a.s.**

Veletřní 1623/24, 170 00 Praha 7 - Holešovice  
<http://www.tsk-praha.cz>

Ředitel úseku dopravního inženýrství:	Ing. Václav Bláha	Číslo přílohy:	2
Vedoucí oddělení organizace dopravy:	Ing. Marek Karban		
Zpracovatel:	Ing. Luka Lenhardt		<a href="mailto:luka.lenhardt@tsk-praha.cz">luka.lenhardt@tsk-praha.cz</a>
ÚPRAVA DZ - ZÓNA 30 U FN KRÁLOVSKÉ VINOHRADY Detail 1		Měřítko:	1:1000
		Datum:	12/2022





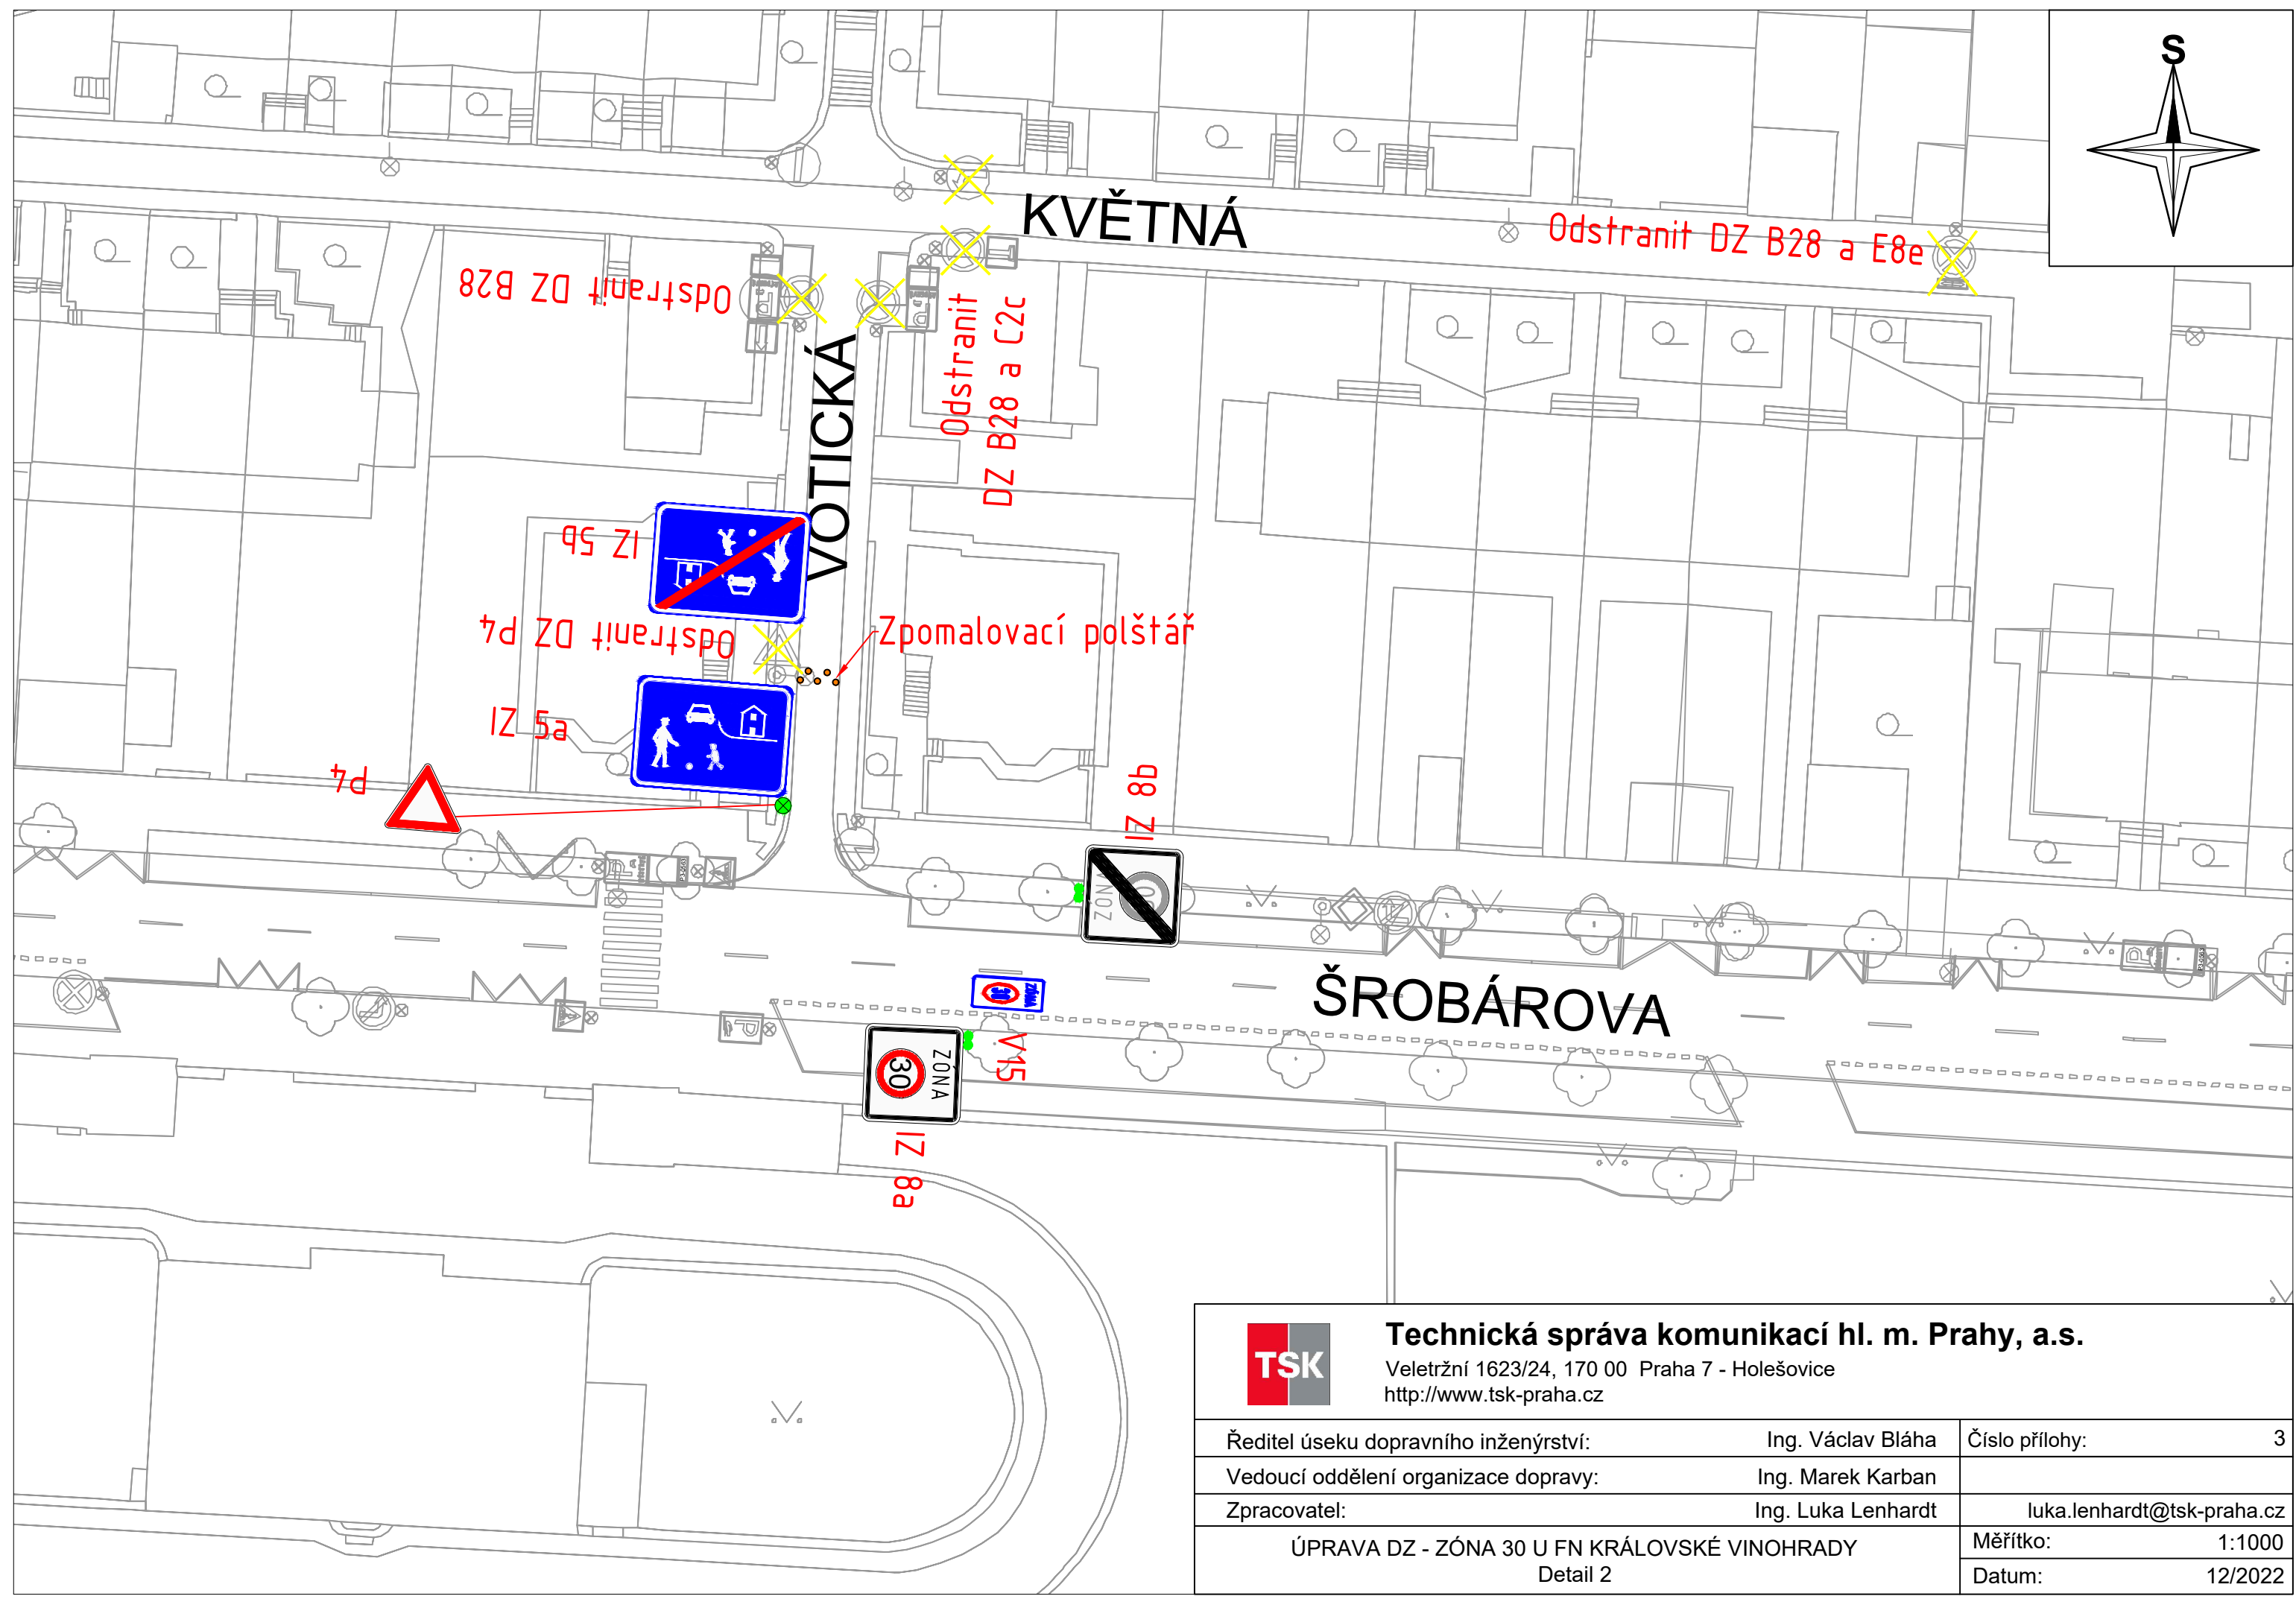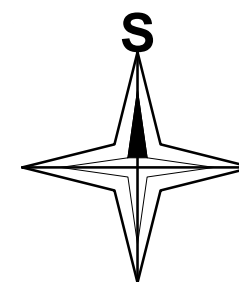

**Technická správa komunikací hl. m. Prahy, a.s.**

Veletřní 1623/24, 170 00 Praha 7 - Holešovice  
<http://www.tsk-praha.cz>


Ředitel úseku dopravního inženýrství:	Ing. Václav Bláha	Číslo přílohy:	3
Vedoucí oddělení organizace dopravy:	Ing. Marek Karban		
Zpracovatel:	Ing. Luka Lenhardt		<a href="mailto:luka.lenhardt@tsk-praha.cz">luka.lenhardt@tsk-praha.cz</a>
ÚPRAVA DZ - ZÓNA 30 U FN KRÁLOVSKÉ VINOHRADY Detail 2		Měřítko:	1:1000
		Datum:	12/2022

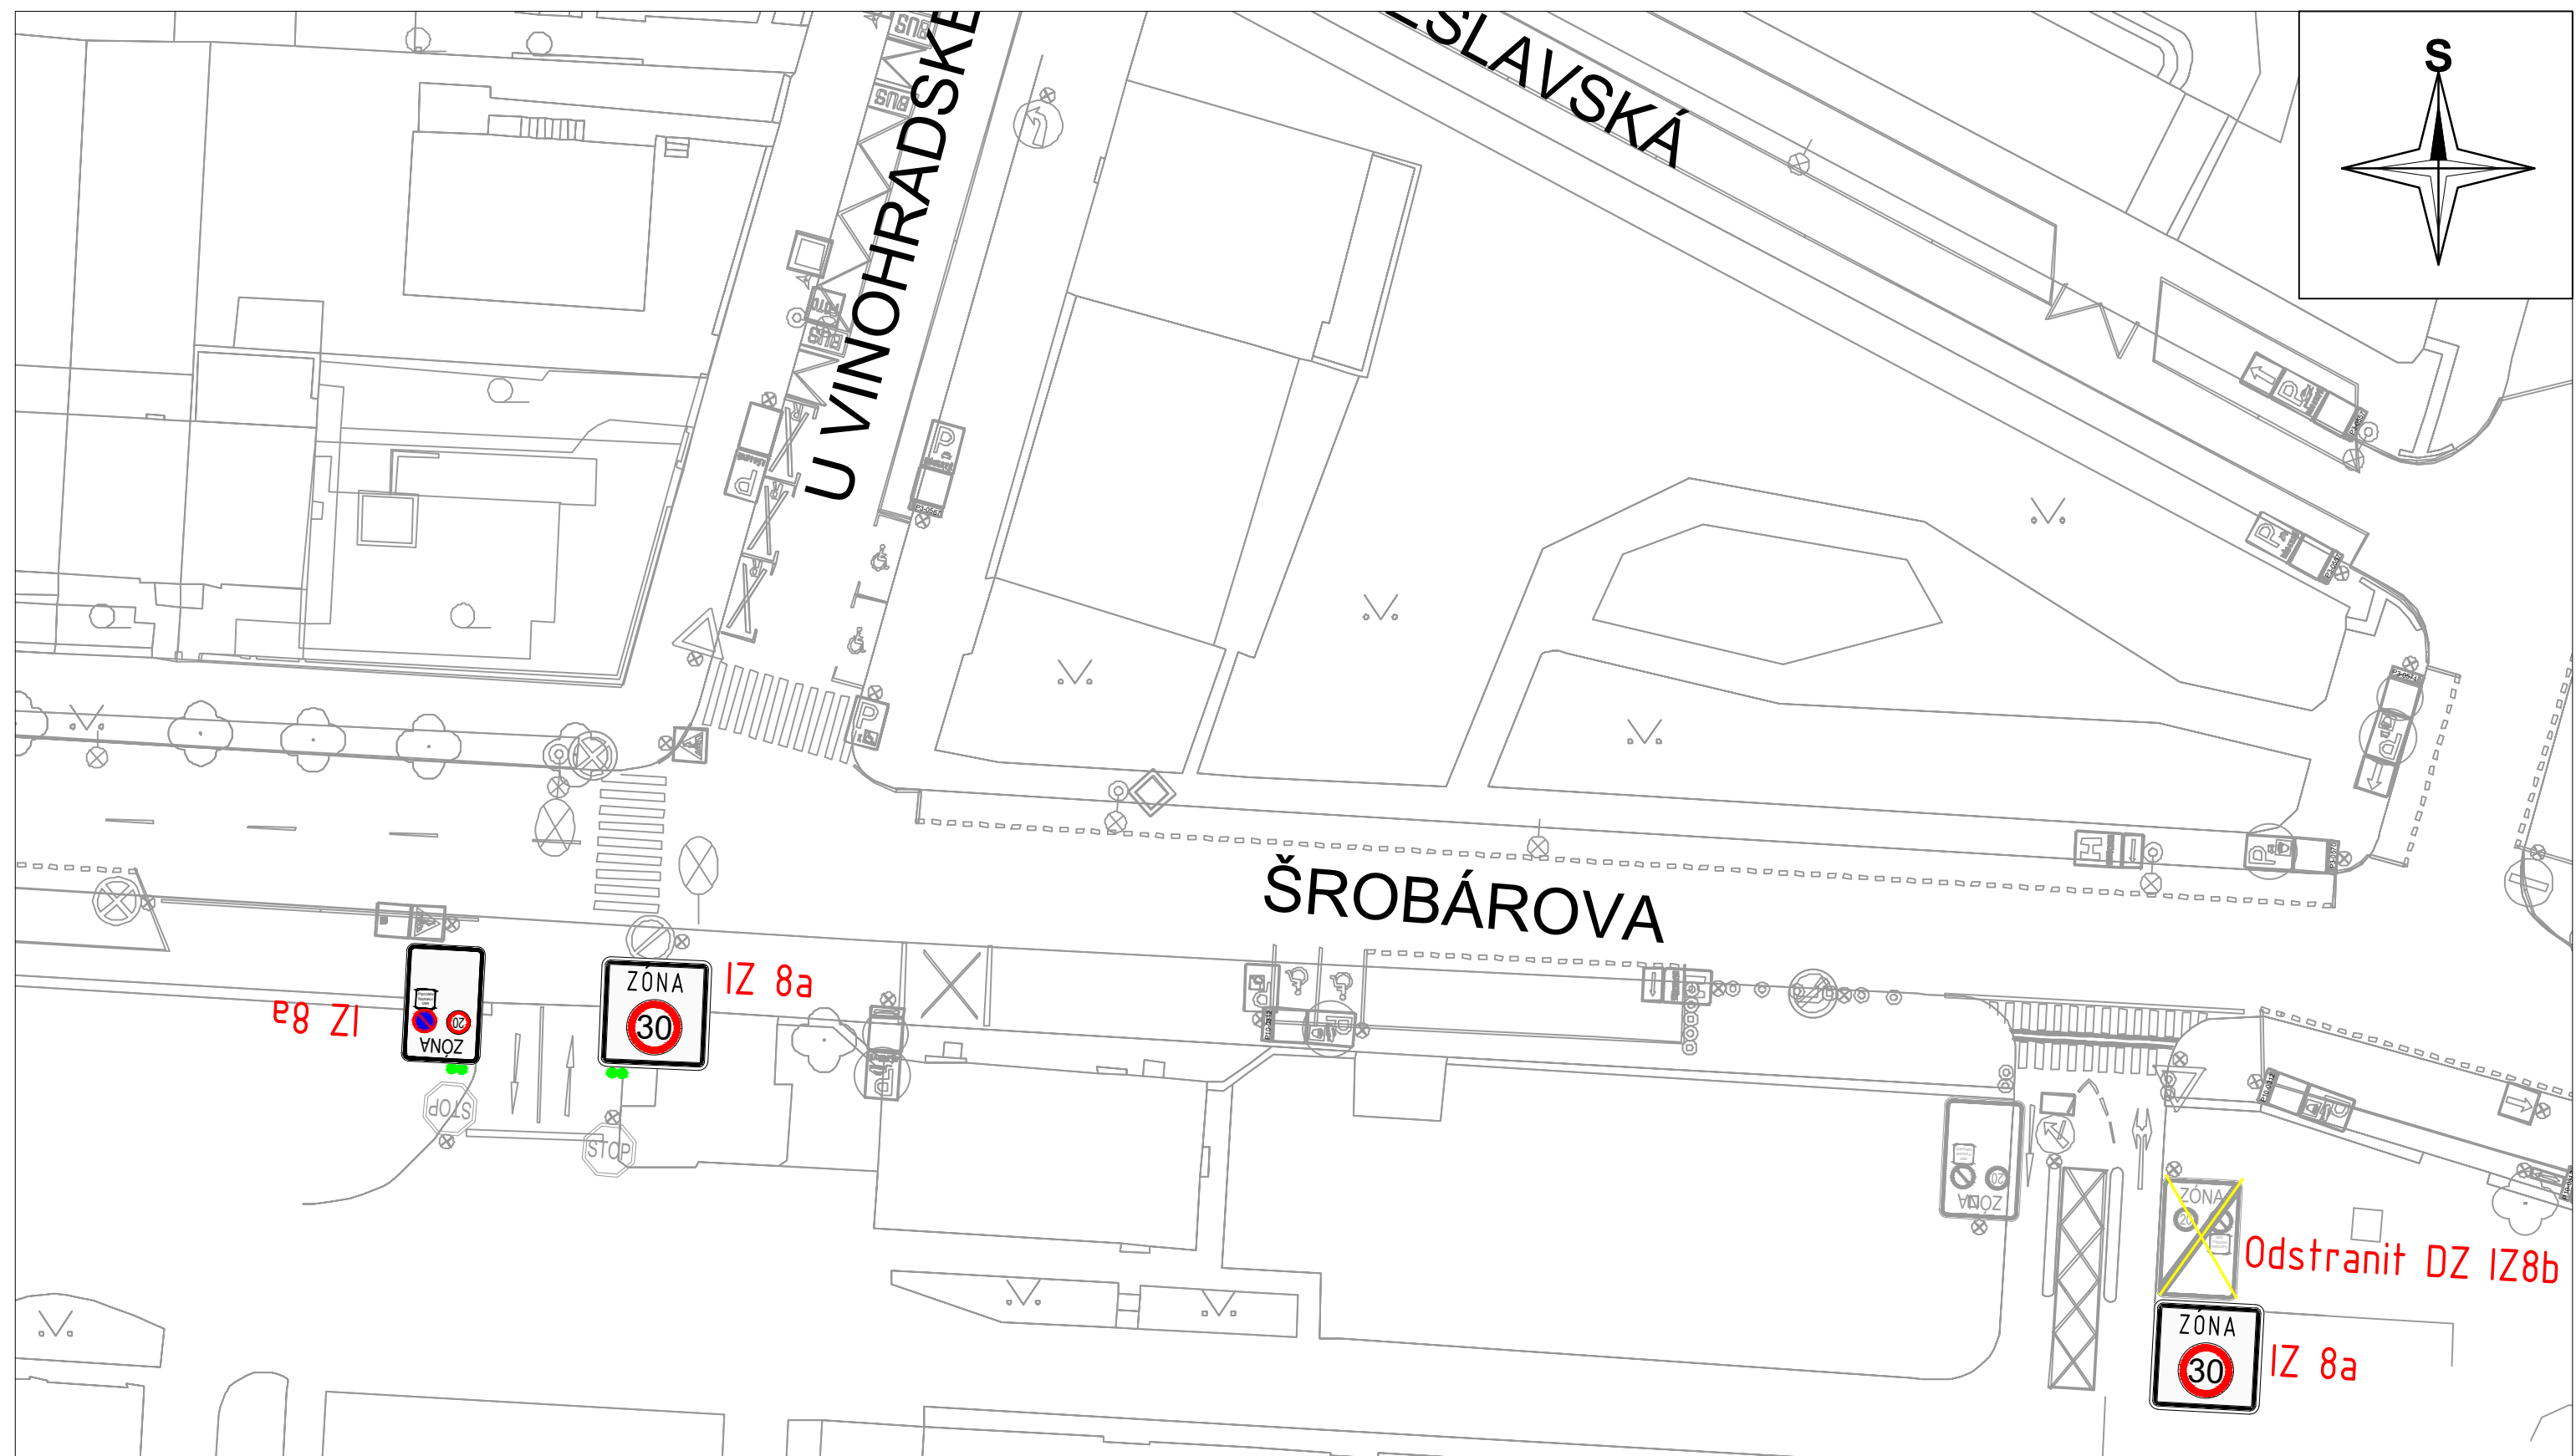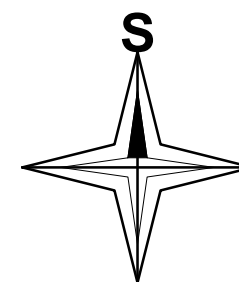

**Technická správa komunikací hl. m. Prahy, a.s.**


Veletržní 1623/24, 170 00 Praha 7 - Holešovice  
<http://www.tsk-praha.cz>

Ředitel úseku dopravního inženýrství:	Ing. Václav Bláha	Číslo přílohy:	4
Vedoucí oddělení organizace dopravy:	Ing. Marek Karban		
Zpracovatel:	Ing. Luka Lenhardt		<a href="mailto:luka.lenhardt@tsk-praha.cz">luka.lenhardt@tsk-praha.cz</a>
ÚPRAVA DZ - ZÓNA 30 U FN KRÁLOVSKÉ VINOHRADY Detail 3		Měřítko:	1:1000
		Datum:	12/2022

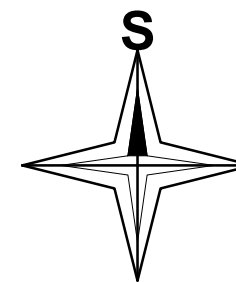

ŠROBÁROVA

U VINOHRADSKÉHO HŘBITOVA

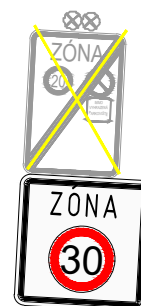

Odstranit DZ IZ8b

IZ 8a






**Technická správa komunikací hl. m. Prahy, a.s.**

Veletržní 1623/24, 170 00 Praha 7 - Holešovice

<http://www.tsk-praha.cz>

Ředitel úseku dopravního inženýrství:	Ing. Václav Bláha	Číslo přílohy:	5
Vedoucí oddělení organizace dopravy:	Ing. Marek Karban		
Zpracovatel:	Ing. Luka Lenhardt		<a href="mailto:luka.lenhardt@tsk-praha.cz">luka.lenhardt@tsk-praha.cz</a>
ÚPRAVA DZ - ZÓNA 30 U FN KRÁLOVSKÉ VINOHRADY Detail 4		Měřítko:	1:1000
		Datum:	12/2022




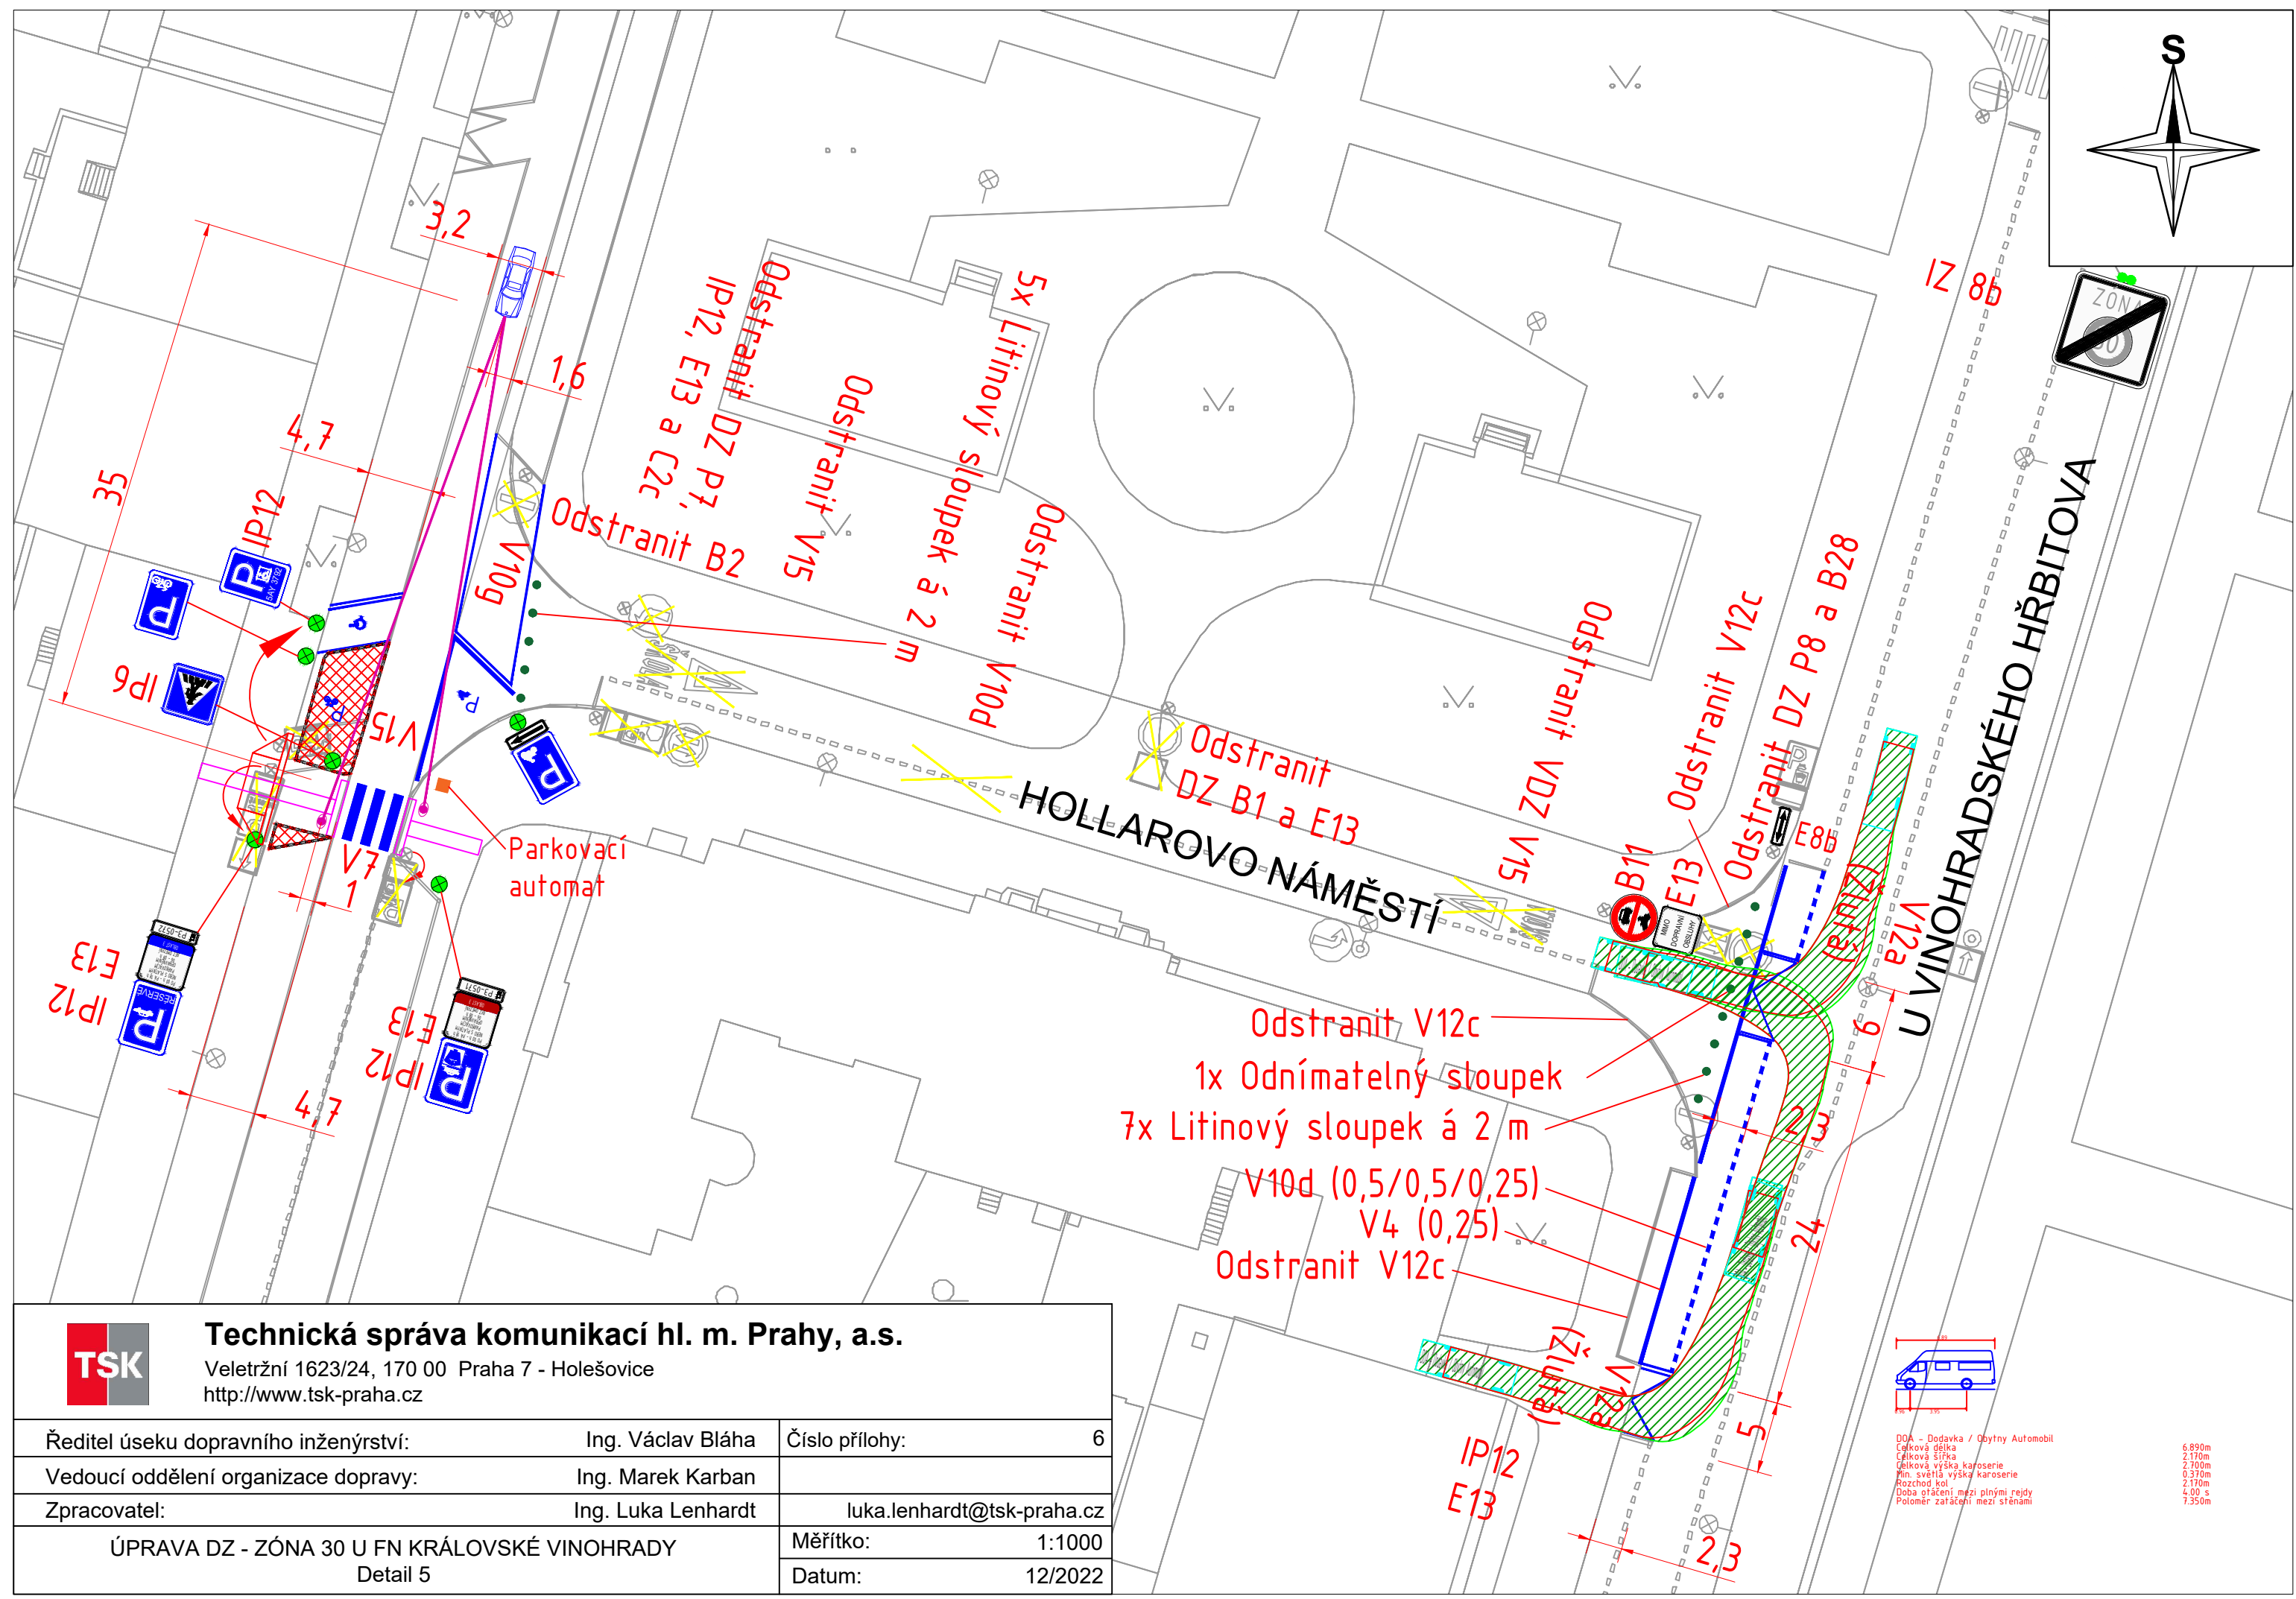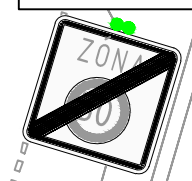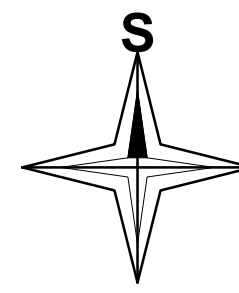



**Technická správa komunikací hl. m. Prahy, a.s.**

Veletřní 1623/24, 170 00 Praha 7 - Holešovice  
<http://www.tsk-praha.cz>

Ředitel úseku dopravního inženýrství:	Ing. Václav Bláha	Číslo přílohy:	6
Vedoucí oddělení organizace dopravy:	Ing. Marek Karban		
Zpracovatel:	Ing. Luka Lenhardt	luka.lenhardt@tsk-praha.cz	
ÚPRAVA DZ - ZÓNA 30 U FN KRÁLOVSKÉ VINOHRADY		Měřítko:	1:1000
Detail 5		Datum:	12/2022

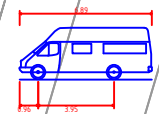


DOA - Dodávka / Osobní Automobil	6,890m
Celková délka	2,170m
Celková šířka	2,100m
Celková výška karoserie	0,370m
Min. světlá výška karoserie	2,170m
Rozchod kol	1,400m
Doba gřažení mezi plnými rejdami	7,350m
Poloměr zatáčení mezi stěnami	

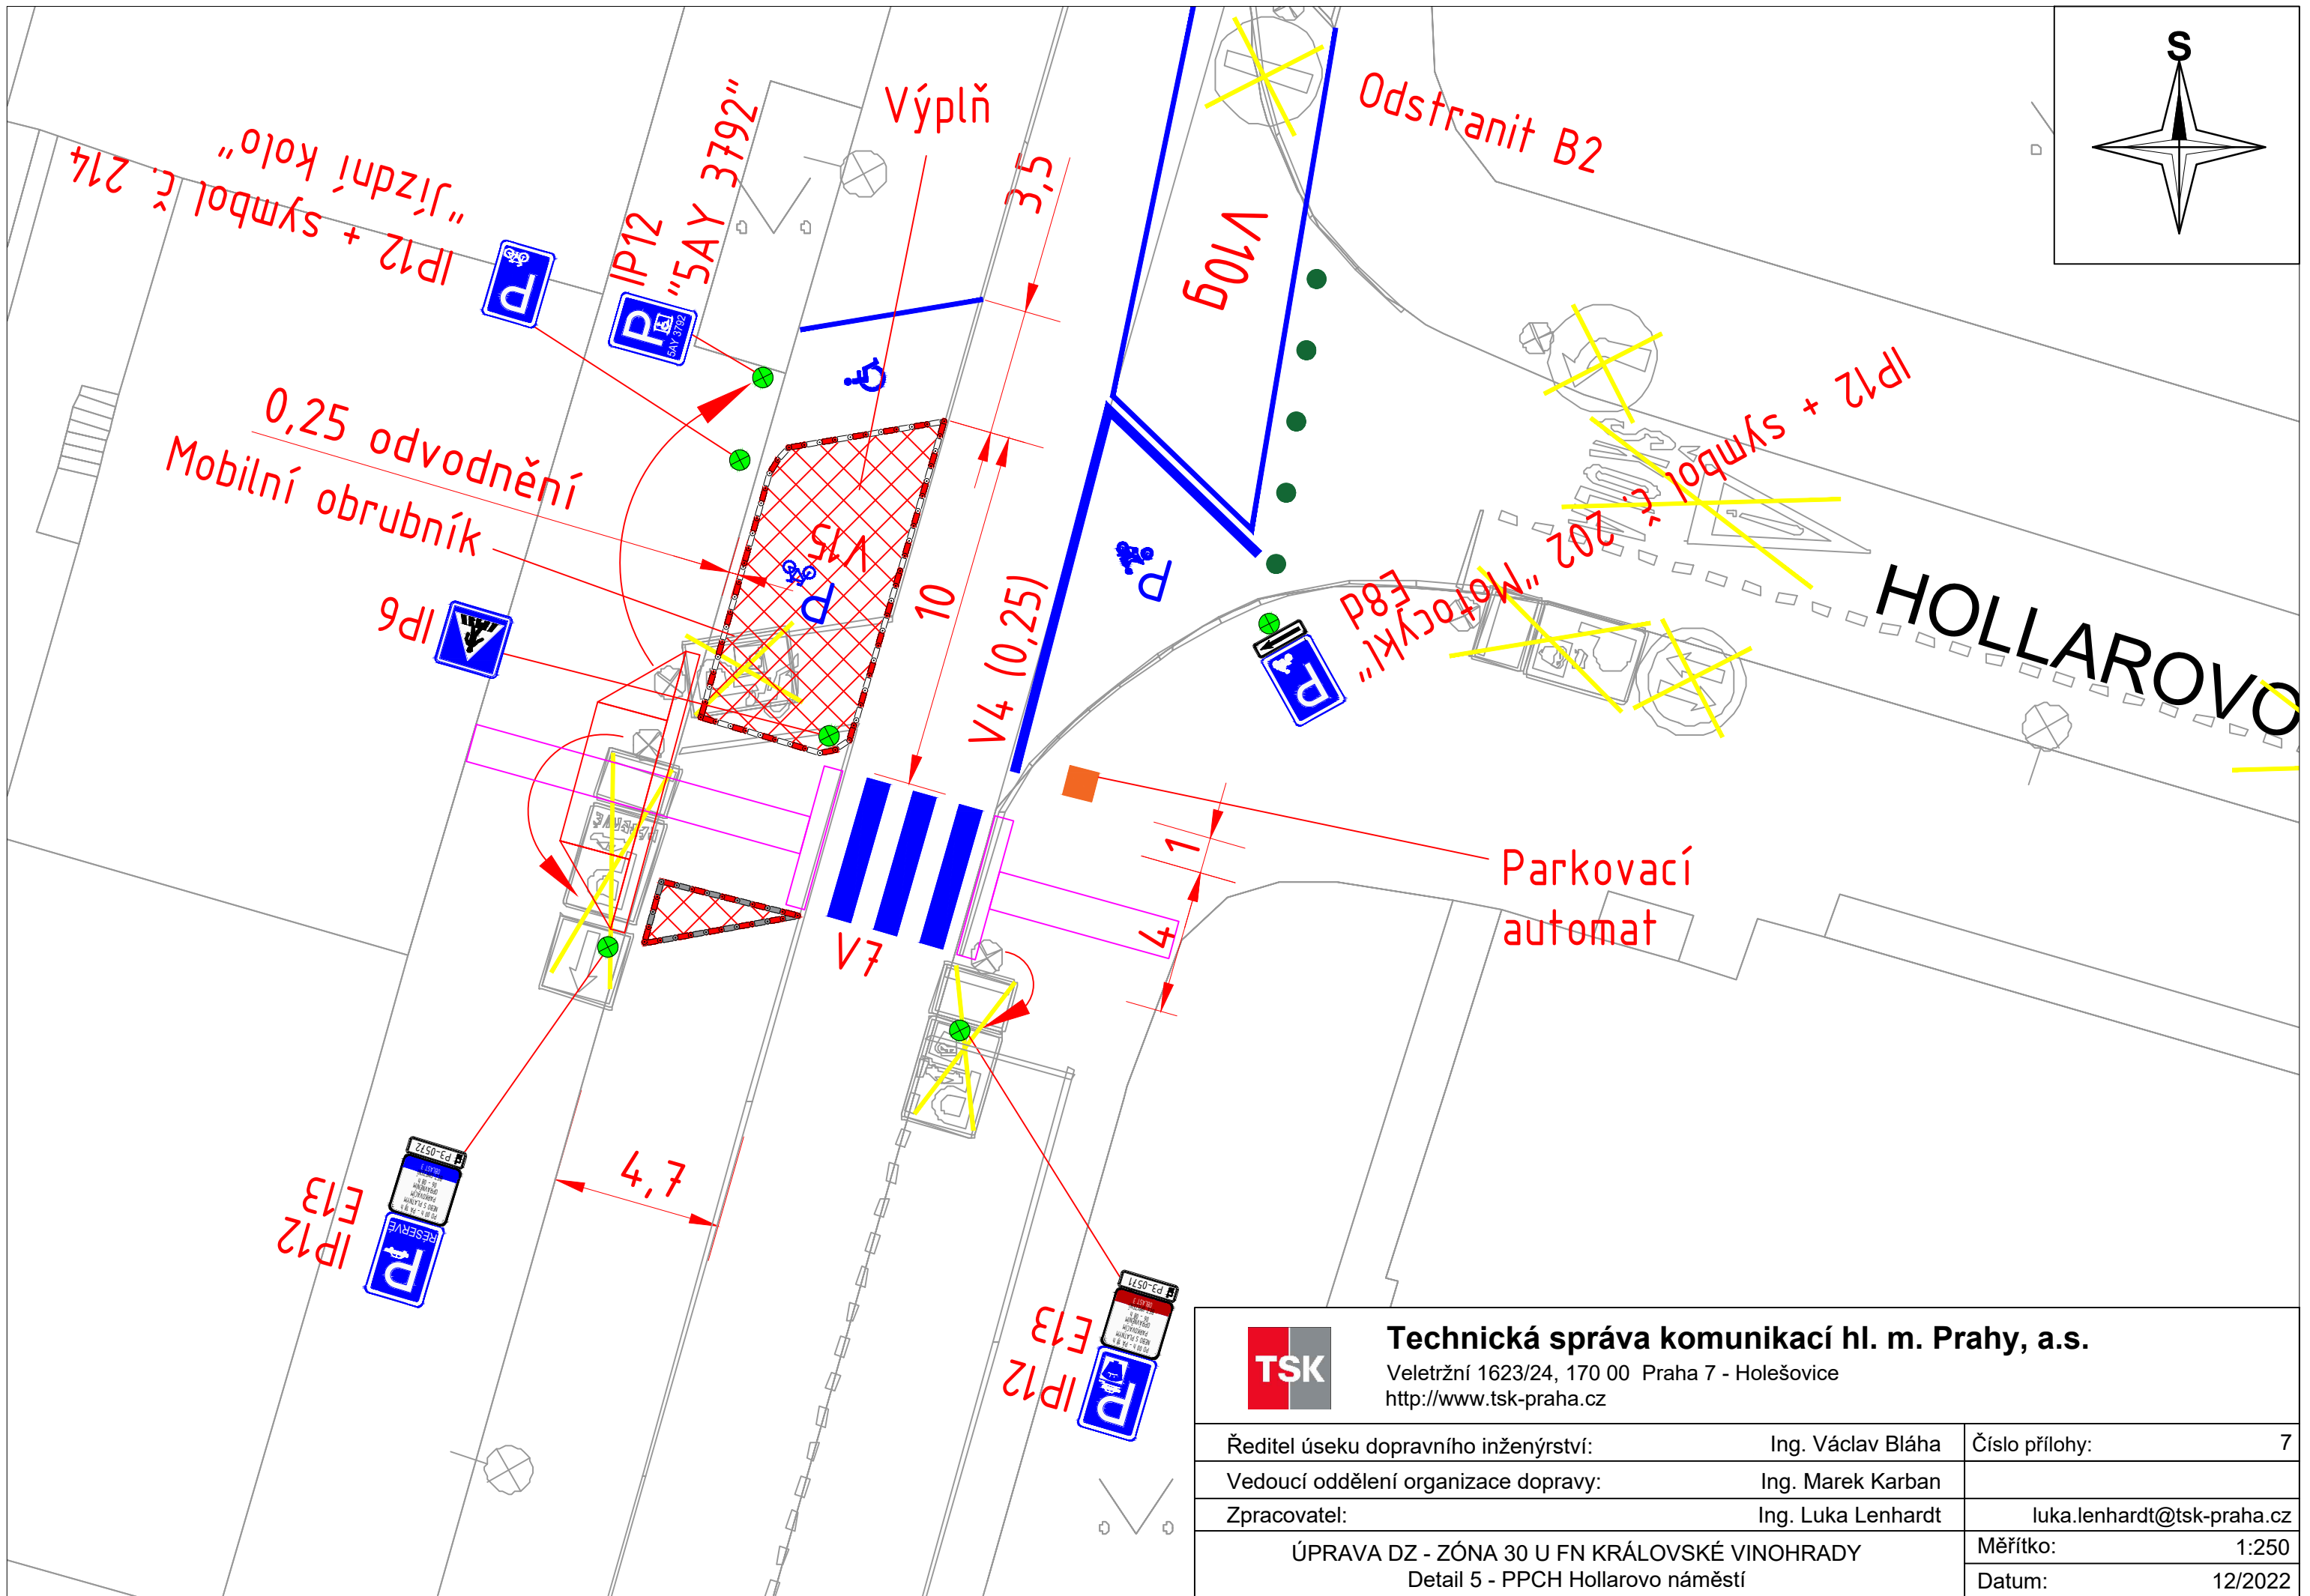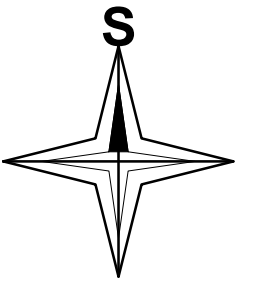

**Technická správa komunikací hl. m. Prahy, a.s.**


Veletržní 1623/24, 170 00 Praha 7 - Holešovice  
<http://www.tsk-praha.cz>

Ředitel úseku dopravního inženýrství:	Ing. Václav Bláha	Číslo přílohy:	7
Vedoucí oddělení organizace dopravy:	Ing. Marek Karban		
Zpracovatel:	Ing. Luka Lenhardt		<a href="mailto:luka.lenhardt@tsk-praha.cz">luka.lenhardt@tsk-praha.cz</a>
ÚPRAVA DZ - ZÓNA 30 U FN KRÁLOVSKÉ VINOHRADY Detail 5 - PPCH Hollarovo náměstí		Měřítko:	1:250
		Datum:	12/2022

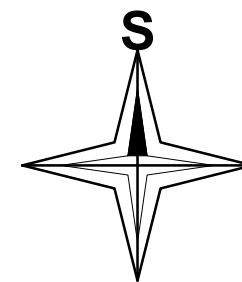

VOTICKÁ

SOBĚSLAVSKÁ

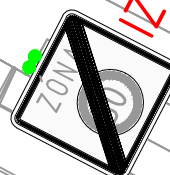

IZ 8b





**Technická správa komunikací hl. m. Prahy, a.s.**

Veletržní 1623/24, 170 00 Praha 7 - Holešovice

<http://www.tsk-praha.cz>

Ředitel úseku dopravního inženýrství:	Ing. Václav Bláha	Číslo přílohy:	9
Vedoucí oddělení organizace dopravy:	Ing. Marek Karban		
Zpracovatel:	Ing. Luka Lenhardt		<a href="mailto:luka.lenhardt@tsk-praha.cz">luka.lenhardt@tsk-praha.cz</a>
ÚPRAVA DZ - ZÓNA 30 U FN KRÁLOVSKÉ VINOHRADY Detail 7		Měřítko:	1:1000
		Datum:	12/2022




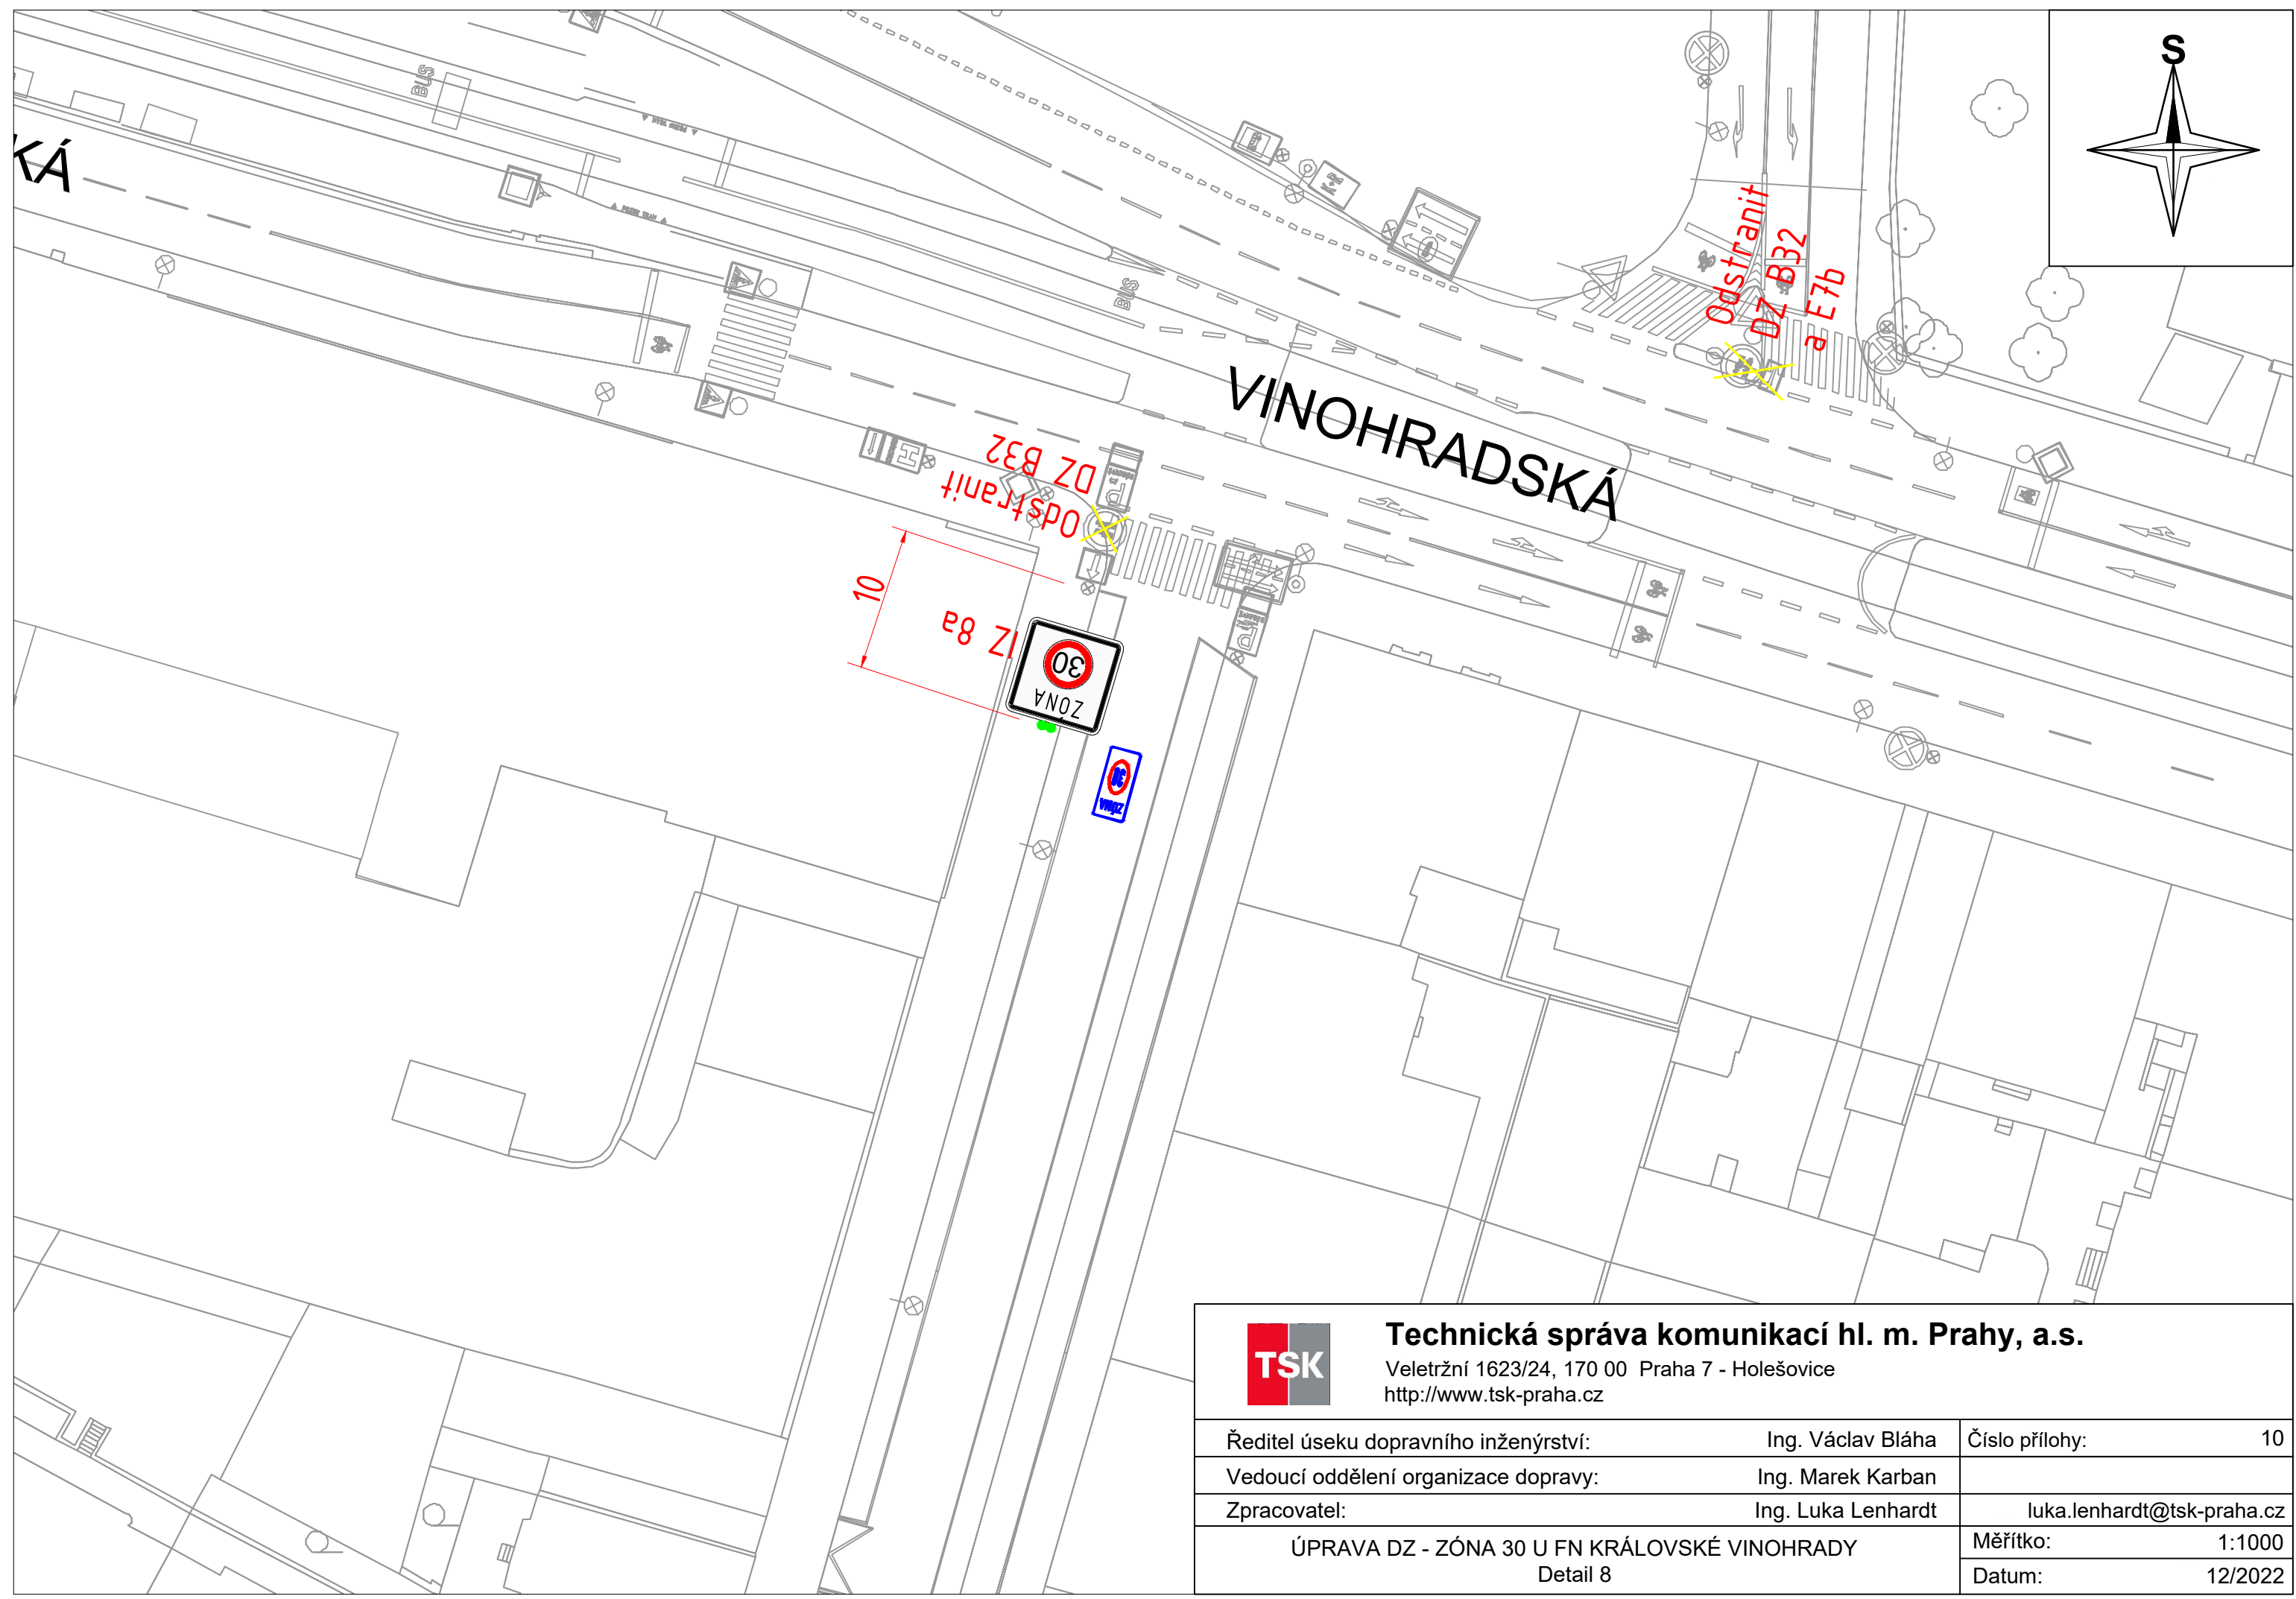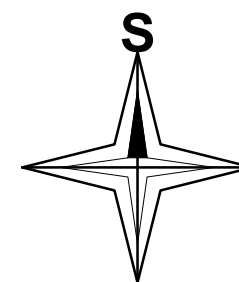


**Technická správa komunikací hl. m. Prahy, a.s.**

Veletřní 1623/24, 170 00 Praha 7 - Holešovice  
<http://www.tsk-praha.cz>

Ředitel úseku dopravního inženýrství:	Ing. Václav Bláha	Číslo přílohy:	10
Vedoucí oddělení organizace dopravy:	Ing. Marek Karban		
Zpracovatel:	Ing. Luka Lenhardt		<a href="mailto:luka.lenhardt@tsk-praha.cz">luka.lenhardt@tsk-praha.cz</a>
ÚPRAVA DZ - ZÓNA 30 U FN KRÁLOVSKÉ VINOHRADY Detail 8		Měřítko:	1:1000
		Datum:	12/2022

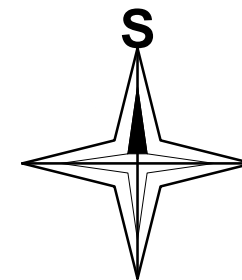

# VINOHRADSKÁ

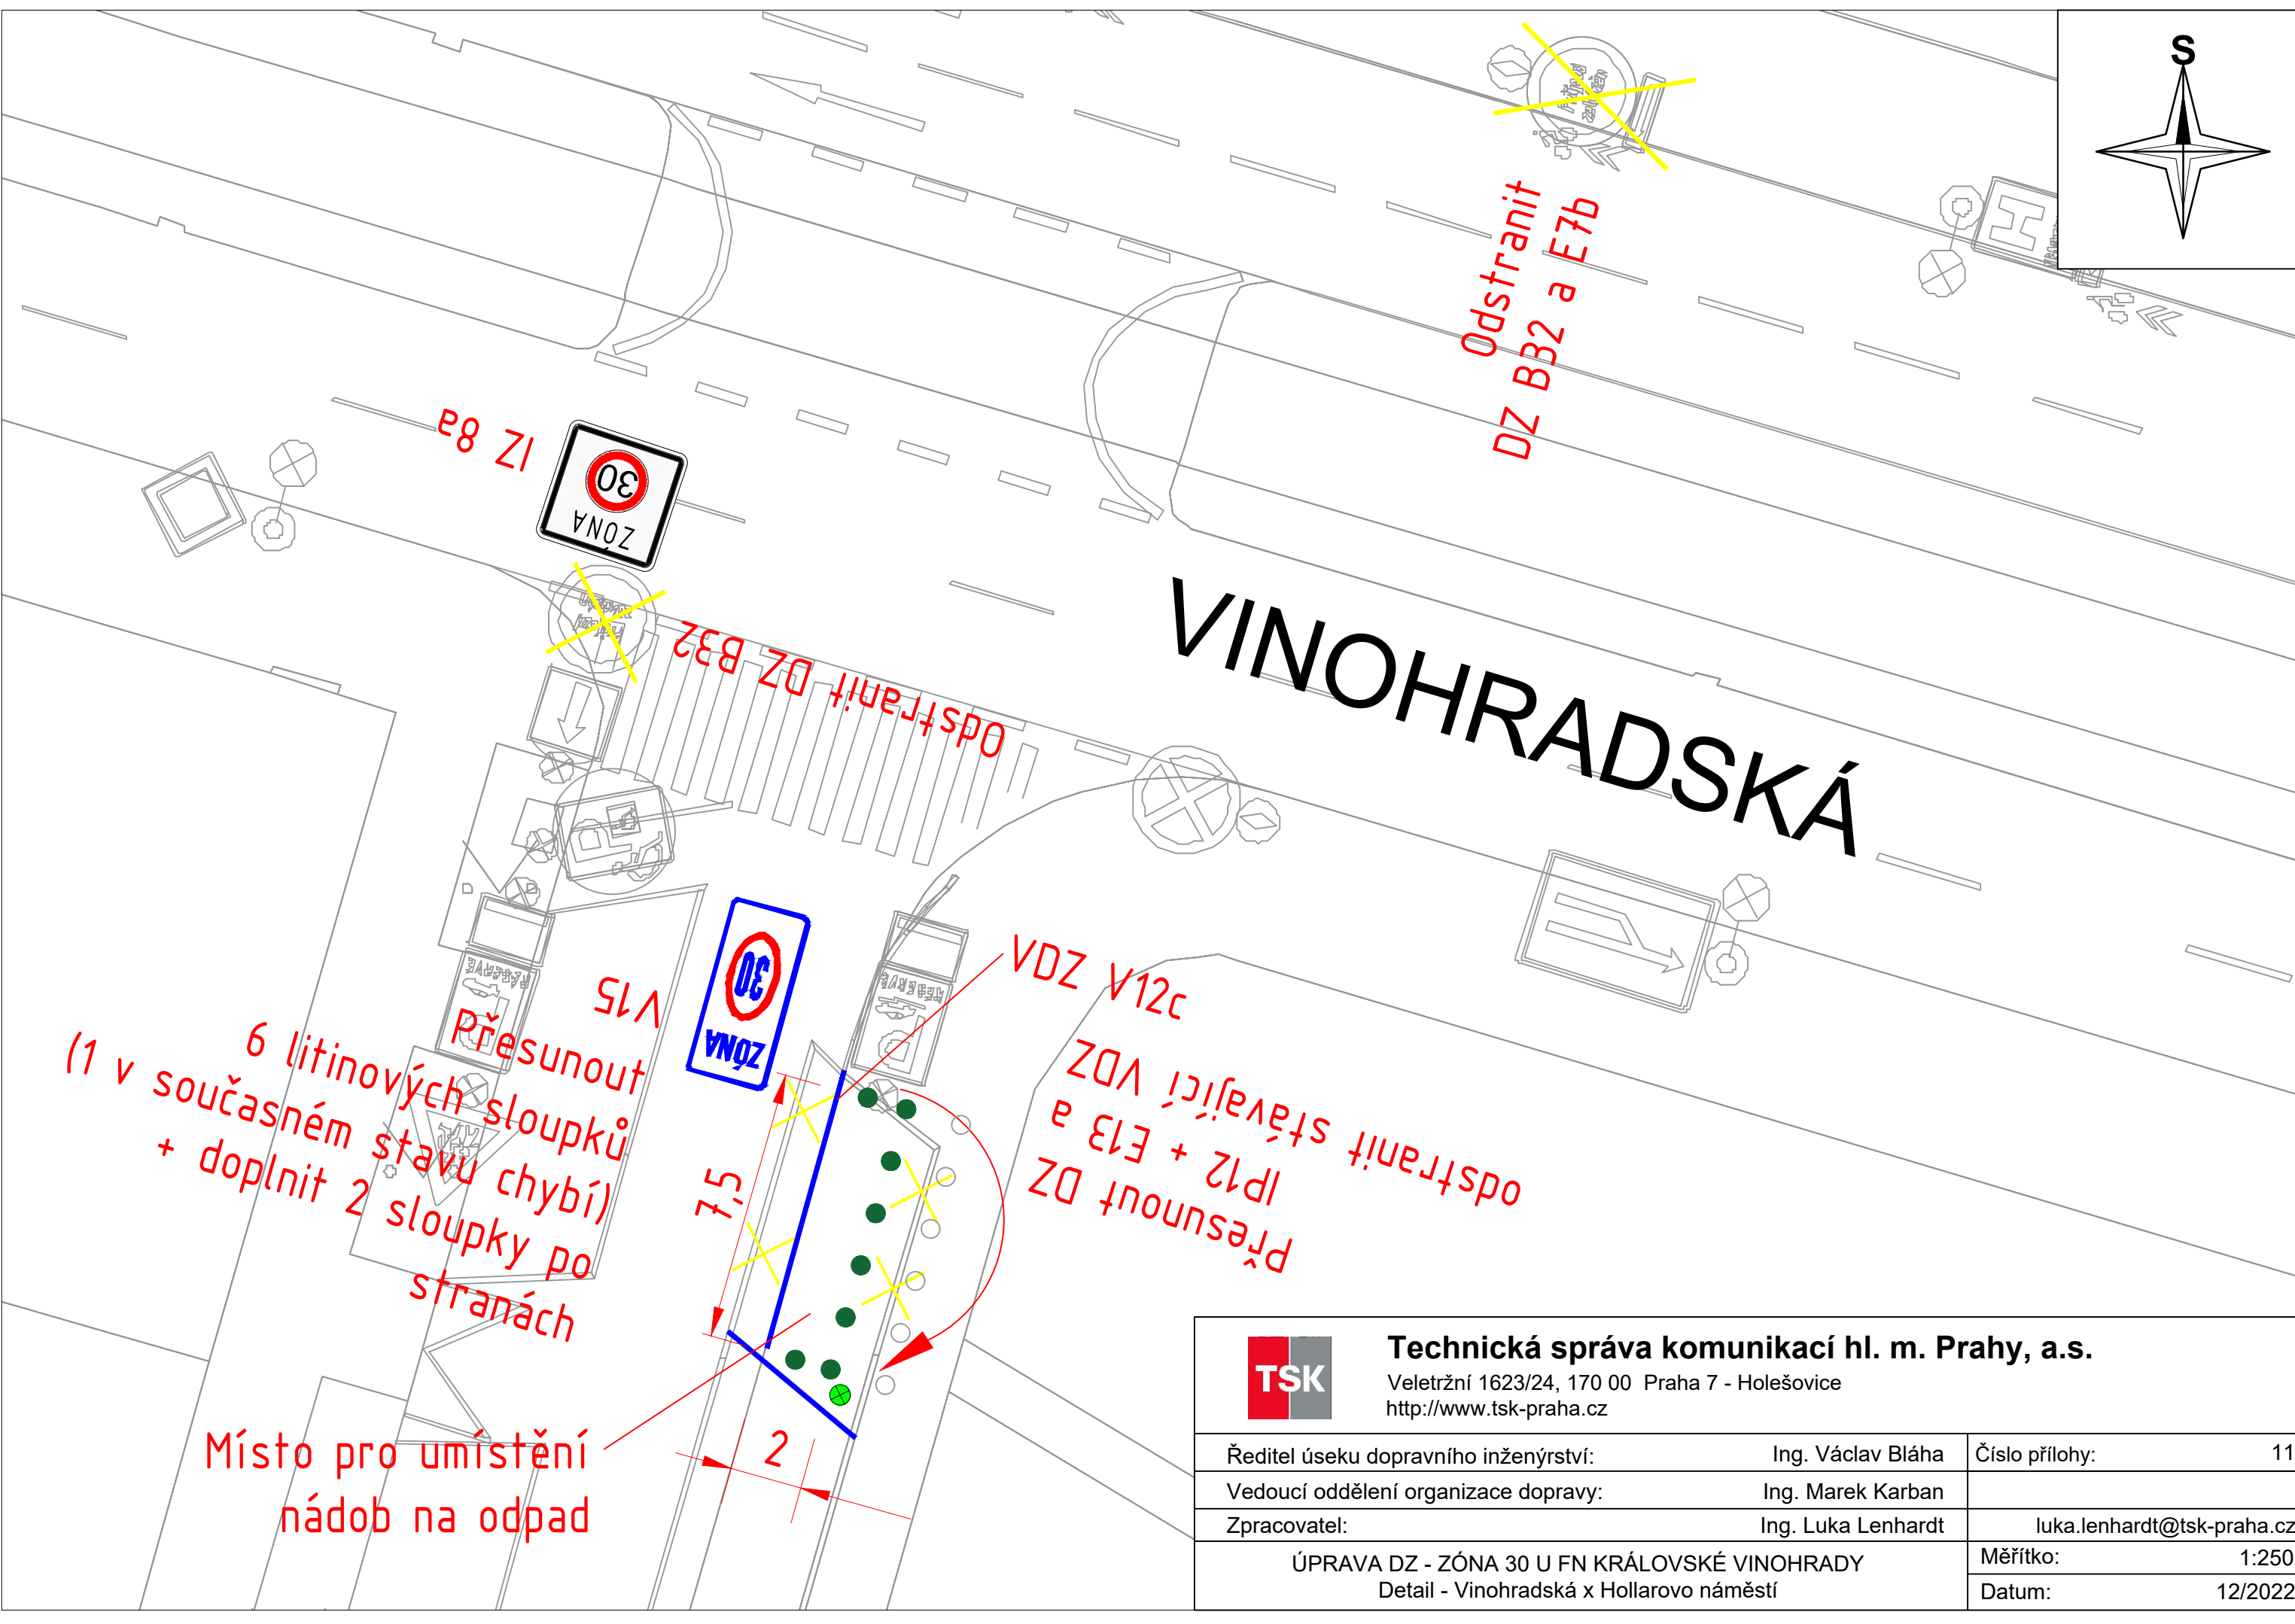

Přesunout V15  
6 litinových sloupků  
(1 v současném stavu chybí)  
+ doplnit 2 sloupky po  
stranách

Místo pro umístění  
nádob na odpad



**Technická správa komunikací hl. m. Prahy, a.s.**

Veletržní 1623/24, 170 00 Praha 7 - Holešovice

<http://www.tsk-praha.cz>

Ředitel úseku dopravního inženýrství:	Ing. Václav Bláha	Číslo přílohy:	11
Vedoucí oddělení organizace dopravy:	Ing. Marek Karban		
Zpracovatel:	Ing. Luka Lenhardt		<a href="mailto:luka.lenhardt@tsk-praha.cz">luka.lenhardt@tsk-praha.cz</a>
ÚPRAVA DZ - ZÓNA 30 U FN KRÁLOVSKÉ VINOHRADY Detail - Vinohradská x Hollarovo náměstí		Měřítko:	1:250
		Datum:	12/2022